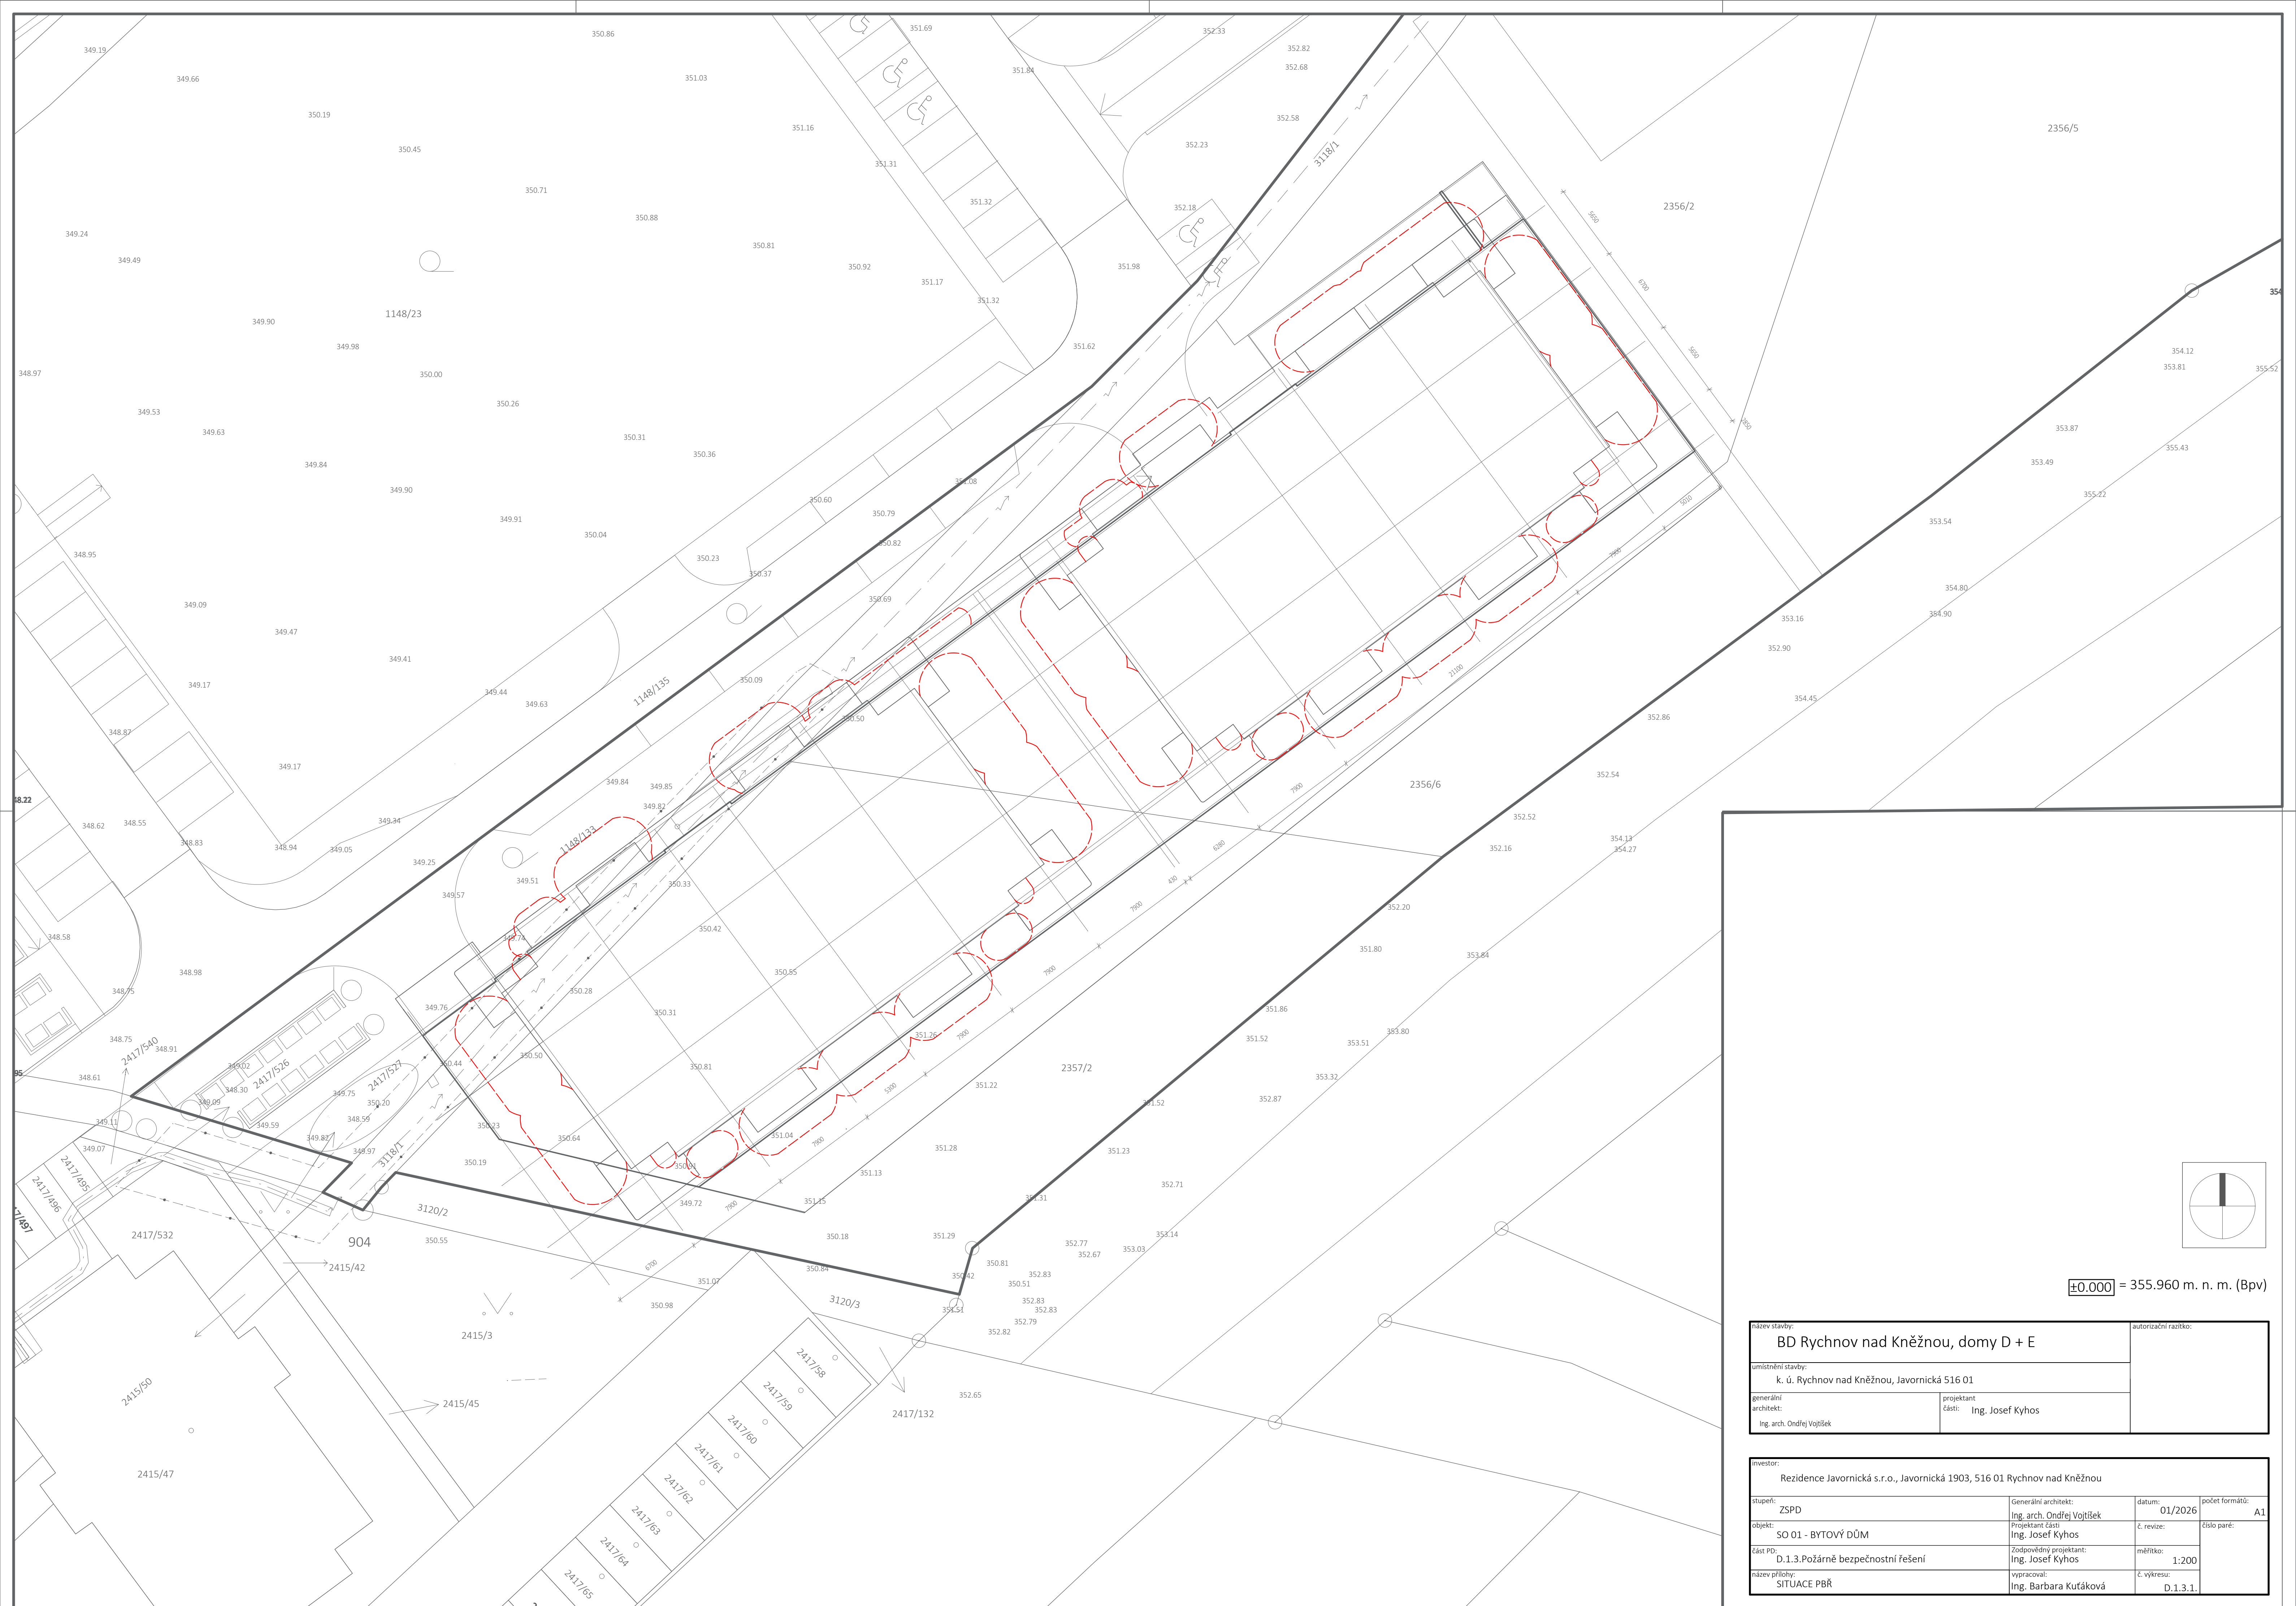


±0.000 = 355.960 m. n. m. (Bpv)

název stavby: BD Rychnov nad Kněžnou, domy D + E		autorizační razítko:
umístění stavby: k. ú. Rychnov nad Kněžnou, Javornická 516 01		
generální architekt: Ing. arch. Ondřej Vojtěšek	projektant částí: Ing. Josef Kyhos	

investor: Rezidence Javornická s.r.o., Javornická 1903, 516 01 Rychnov nad Kněžnou			
stupeň: ZSPD	generální architekt: Ing. arch. Ondřej Vojtěšek	datum: 01/2026	počet formátů: A1
objekt: SO 01 - BYTOVÝ DŮM	projektant částí: Ing. Josef Kyhos	č. revize:	číslo paré:
část PD: D.1.3.Požární bezpečnostní řešení	zodpovědný projektant: Ing. Josef Kyhos	měřítko: 1:200	
název přílohy: SITUACE PBŘ	vyraboval: Ing. Barbara Kuťáková	č. výkresu: D.1.3.1.	