


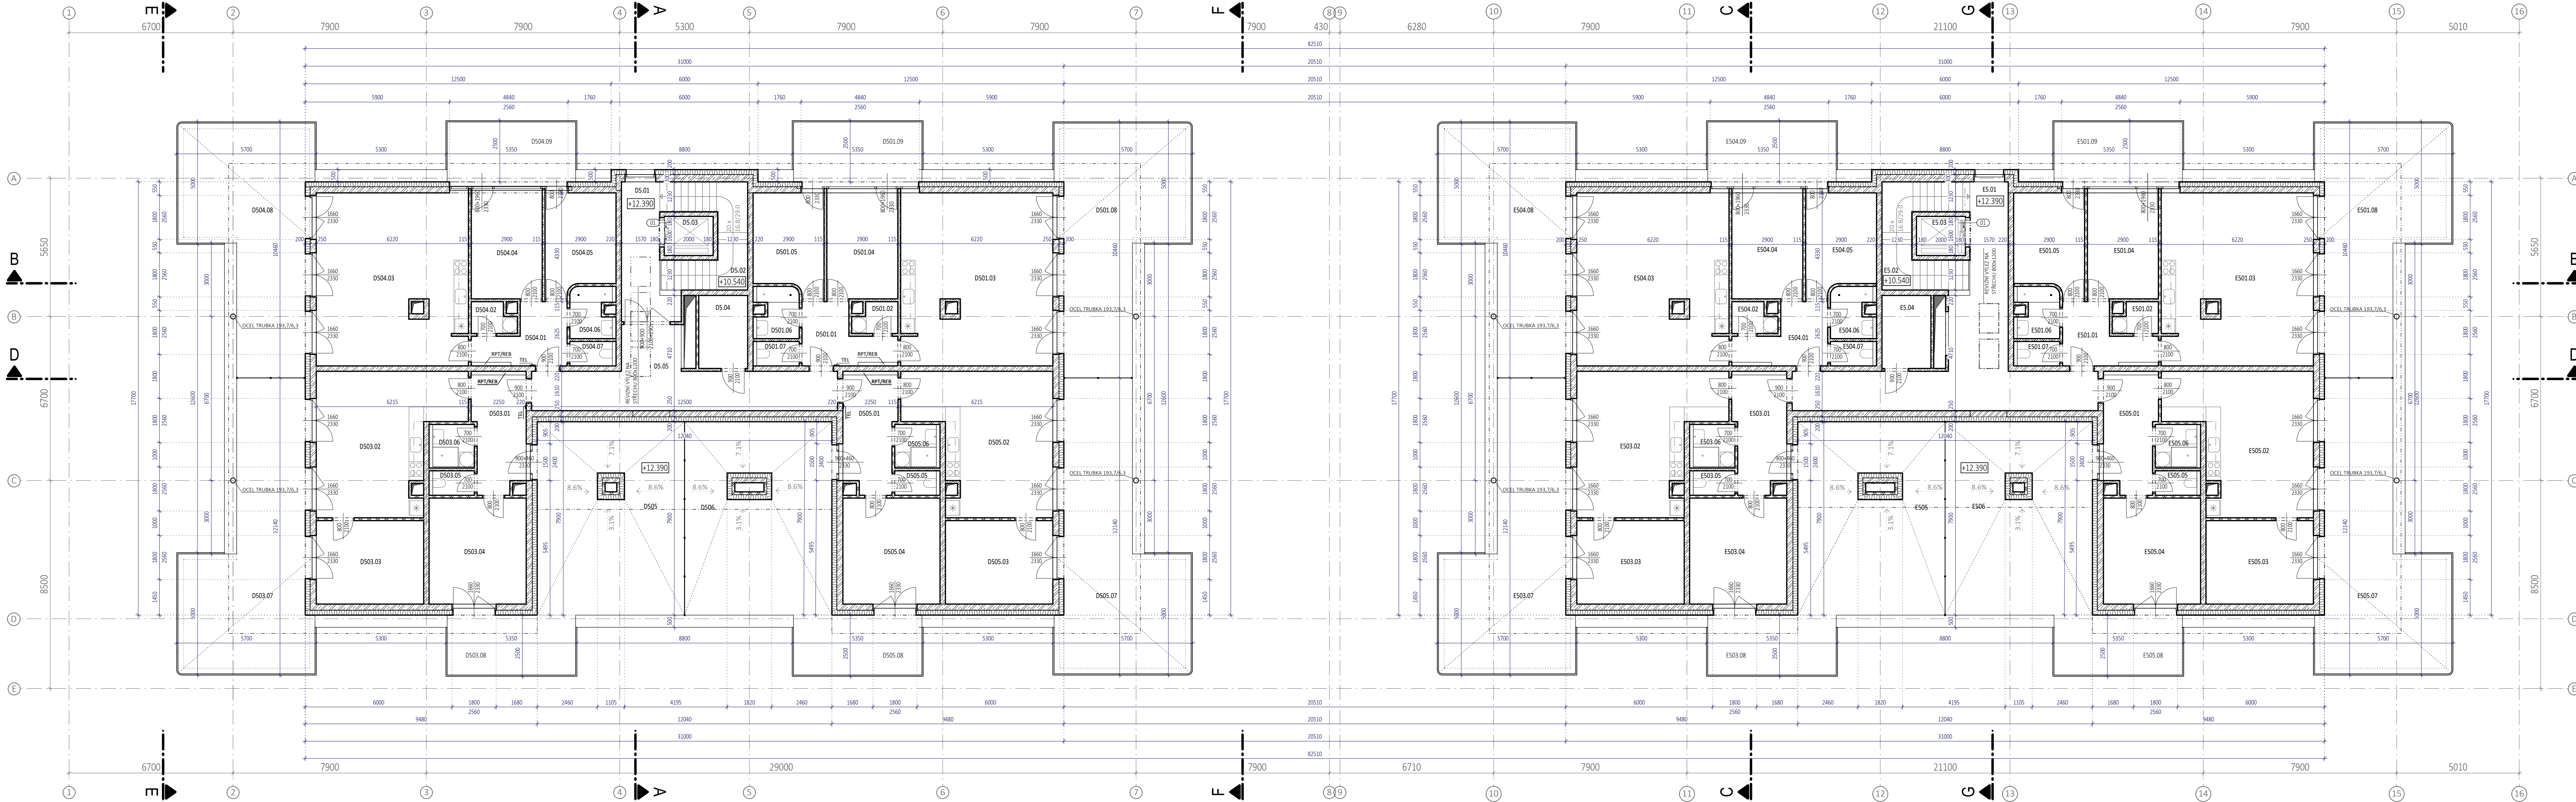

LEGENDA MÍSTNOSTÍ

OZNAČENÍ	NÁZEV MÍSTNOSTI	PLOCHA [m²]
D501.01	CHODBA	8,17
D501.02	PRÁDELNA	2,11
D501.03	OBÝVACÍ POKOJ + KK	44,24
D501.04	LOŽNICE	13,05
D501.05	POKOJ	11,51
D501.06	KOUPELNA	3,41
D501.07	WC	1,74
D501.08	TERASA	42,84
D501.09	D509.09	13,82
PLOCHA MÍSTNOSTI CELKEM:		140,89

OZNAČENÍ	NÁZEV MÍSTNOSTI	PLOCHA [m²]
D502.01	CHODBA	10,78
D502.02	OBÝVACÍ POKOJ + KK	30,30
D502.03	POKOJ	15,28
D502.04	LOŽNICE	17,50
D502.05	WC	1,70
D502.06	KOUPELNA	2,94
D502.07	TERASA	47,54
D502.08	TERASA	13,20
PLOCHA MÍSTNOSTI CELKEM:		139,24

OZNAČENÍ	NÁZEV MÍSTNOSTI	PLOCHA [m²]
D503.01	CHODBA	10,78
D503.02	OBÝVACÍ POKOJ + KK	30,30
D503.03	POKOJ	15,28
D503.04	LOŽNICE	17,50
D503.05	WC	1,70
D503.06	KOUPELNA	3,03
D503.07	TERASA	47,54
D503.08	TERASA	13,20
PLOCHA MÍSTNOSTI CELKEM:		139,33

OZNAČENÍ	NÁZEV MÍSTNOSTI	PLOCHA [m²]
D504.01	CHODBA	8,17
D504.02	PRÁDELNA	2,11
D504.03	OBÝVACÍ POKOJ + KK	44,24
D504.04	LOŽNICE	13,04
D504.05	POKOJ	11,51
D504.06	KOUPELNA	3,41
D504.07	WC	1,73
D504.08	TERASA	42,84
D504.09	TERASA	13,82
PLOCHA MÍSTNOSTI CELKEM:		140,88

OZNAČENÍ	NÁZEV MÍSTNOSTI	PLOCHA [m²]
E501.01	CHODBA	8,17
E501.02	PRÁDELNA	2,11
E501.03	OBÝVACÍ POKOJ + KK	44,26
E501.04	LOŽNICE	13,05
E501.05	POKOJ	11,51
E501.06	KOUPELNA	3,41
E501.07	WC	1,73
E501.08	TERASA	42,84
E501.09	TERASA	13,82
PLOCHA MÍSTNOSTI CELKEM:		140,89

OZNAČENÍ	NÁZEV MÍSTNOSTI	PLOCHA [m²]
E502.01	CHODBA	10,78
E502.02	OBÝVACÍ POKOJ + KK	30,30
E502.03	POKOJ	15,28
E502.04	LOŽNICE	17,50
E502.05	WC	1,70
E502.06	KOUPELNA	3,03
E502.07	TERASA	47,54
E502.08	TERASA	13,21
PLOCHA MÍSTNOSTI CELKEM:		139,34

OZNAČENÍ	NÁZEV MÍSTNOSTI	PLOCHA [m²]
E503.01	CHODBA	10,78
E503.02	OBÝVACÍ POKOJ + KK	30,30
E503.03	POKOJ	15,28
E503.04	LOŽNICE	17,50
E503.05	WC	1,70
E503.06	KOUPELNA	2,94
E503.07	TERASA	47,54
E503.08	TERASA	13,20
PLOCHA MÍSTNOSTI CELKEM:		139,24

OZNAČENÍ	NÁZEV MÍSTNOSTI	PLOCHA [m²]
E504.01	CHODBA	8,17
E504.02	PRÁDELNA	2,11
E504.03	OBÝVACÍ POKOJ + KK	44,24
E504.04	LOŽNICE	13,05
E504.05	POKOJ	11,51
E504.06	KOUPELNA	3,41
E504.07	WC	1,74
E504.08	TERASA	42,84
E504.09	D509.09	13,82
PLOCHA MÍSTNOSTI CELKEM:		140,89

OZNAČENÍ	NÁZEV MÍSTNOSTI	PLOCHA [m²]
D5.01	CHÚC	9,91
D5.02	SCHODIŠTĚ	11,26
D5.03	VÝTAHOVÁ ŠACHTA	3,20
D5.04	SKLAD	5,97
D5.05	CHODBA	25,06
PLOCHA MÍSTNOSTI CELKEM:		55,40

OZNAČENÍ	NÁZEV MÍSTNOSTI	PLOCHA [m²]
E5.01	CHÚC	37,15
E5.02	SCHODIŠTĚ	11,26
E5.03	VÝTAHOVÁ ŠACHTA	3,20
E5.04	SKLAD	5,97
PLOCHA MÍSTNOSTI CELKEM:		57,58

OZNAČENÍ	NÁZEV MÍSTNOSTI	PLOCHA [m²]
D505	TERASA	46,37
PLOCHA MÍSTNOSTI CELKEM:		46,37

OZNAČENÍ	NÁZEV MÍSTNOSTI	PLOCHA [m²]
D506	TERASA	45,57
PLOCHA MÍSTNOSTI CELKEM:		45,57

OZNAČENÍ	NÁZEV MÍSTNOSTI	PLOCHA [m²]
E505	TERASA	45,57
PLOCHA MÍSTNOSTI CELKEM:		45,57

OZNAČENÍ	NÁZEV MÍSTNOSTI	PLOCHA [m²]
E506	TERASA	46,37
PLOCHA MÍSTNOSTI CELKEM:		46,37

OZNAČENÍ	DRUH	KATEGORIE	PLOCHA [m²]
D501	BYT	3+KK	86,61
D502	BYT	3+KK	81,60
D503	BYT	3+KK	81,60
D504	BYT	3+KK	86,61
E501	BYT	3+KK	86,61
E502	BYT	3+KK	81,60
E503	BYT	3+KK	81,60
E504	BYT	3+KK	86,61

LEGENDA MATERIÁLŮ

- PŘÍČKOVÉ ZDIVO AKU tl. 115mm
- ZDIVO Z BLOKŮ VAPIS 8DF tl. 240 mm (Rw 56 dB)
- ZDIVO Z KERAMICKÝCH TVÁRNIC tl. 250 mm
- PÓRBETONOVÉ ZDIVO INSTALAČNÍCH PŘÍZDÍVEK
- ŽELEZOBETON
- ŽELEZOBETONOVÉ SLOUPY
- KOMBINACE TEPELNÉ ISOLACE Z KAMENNÉ VLNY A EPS – dle potřeby PBŘ

Pozn.:
01 VÝTAHOVÁ KABINA - min. rozměr (vnitřní kabina) 1100x1500 mm - 630 kg/8 osob

±0.000 = 355.960 m. n. m. (Bpv)

název stavby: BD Rychnov nad Kněžnou, domy D + E		autorizační razítko:	
umístění stavby: k. ú. Rychnov nad Kněžnou, Javornická 516 01		projektant: VNprojekt-statika s.r.o.	
generální architekt: zumarchitekti	architekt: Zum architekti s.r.o., atelier@zumarch.cz, +420 602 285 557	číslo projektu: VNprojekt-statika s.r.o. 0407/2022	datum: 01/2025
investor: Rezidence Javornická s.r.o., Komenského 41, 516 01 Rychnov nad Kněžnou		počet formátů: 14xA4	
stupeň: DSP	Generální architekt: Zum architekti s.r.o.	datum: 01/2025	počet formátů: 14xA4
objekt: SO 01 - BYTOVÝ DŮM	Projektant: VNprojekt-statika s.r.o.	č. revize:	číslo paré:
část PD: D.1.1 - ARCHITEKTONICKO-STAVEBNÍ ŘEŠENÍ	Zodpovědný projektant: Ing. Ondřej Novotný	měřítko: 1:100	
název přílohy: PŮDORYS SŤP	vypracoval: Bc. Filip Černý	č. výkresu: D.1.1.2.1.08	