


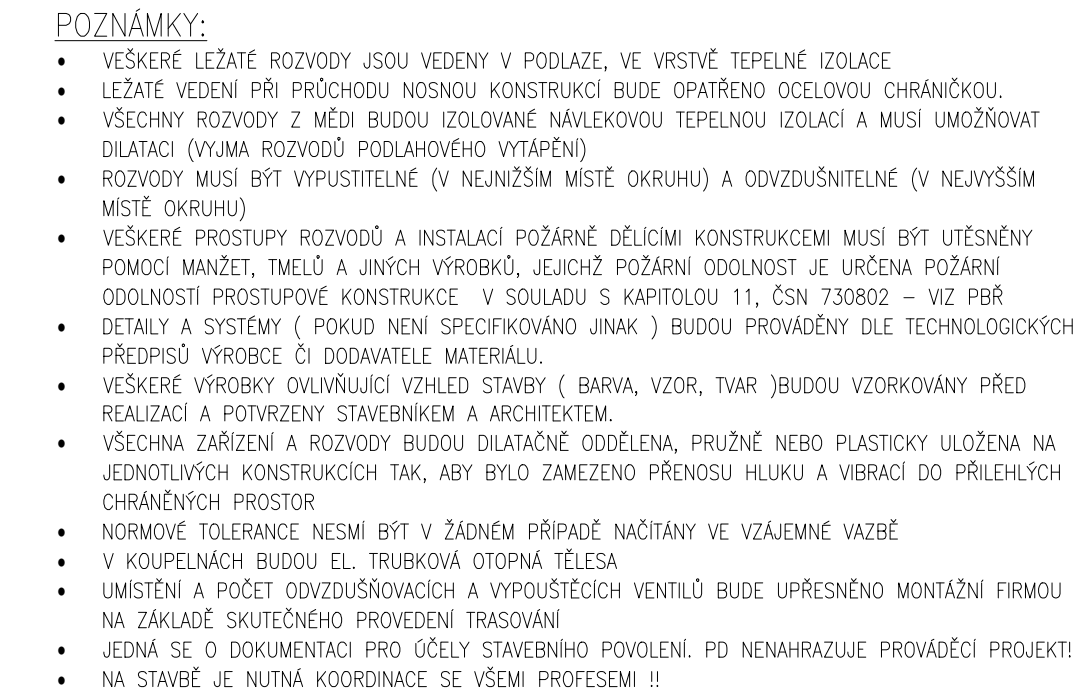

investor: Rezidence Javornická s.r.o. Komenského 41, 516 01 Rychnov nad Kněžnou			
stupeň: DSP	Generální architekt: Zumr architekti s.r.o.	datum: 01/2025	počet formátů: 5x4
objekt: SO 01 - BYTOVÝ DŮM	Projektant části Ing. Jan Funda	č. revize: R0-10_241220	číslo paré:
část PD: D.2.1 - TECHNIKA PROSTŘEDÍ STAVEB	Zodpovědný projektant: Ing. Jan Funda, ČKAIT0015205	měřítko: 1:100	
název přílohy: VYTÁPĚNÍ - PŮDORYS 5.NP	vypracoval: Ing. Jan Funda	č. výkresu: D.1.2.VYT.2.7	