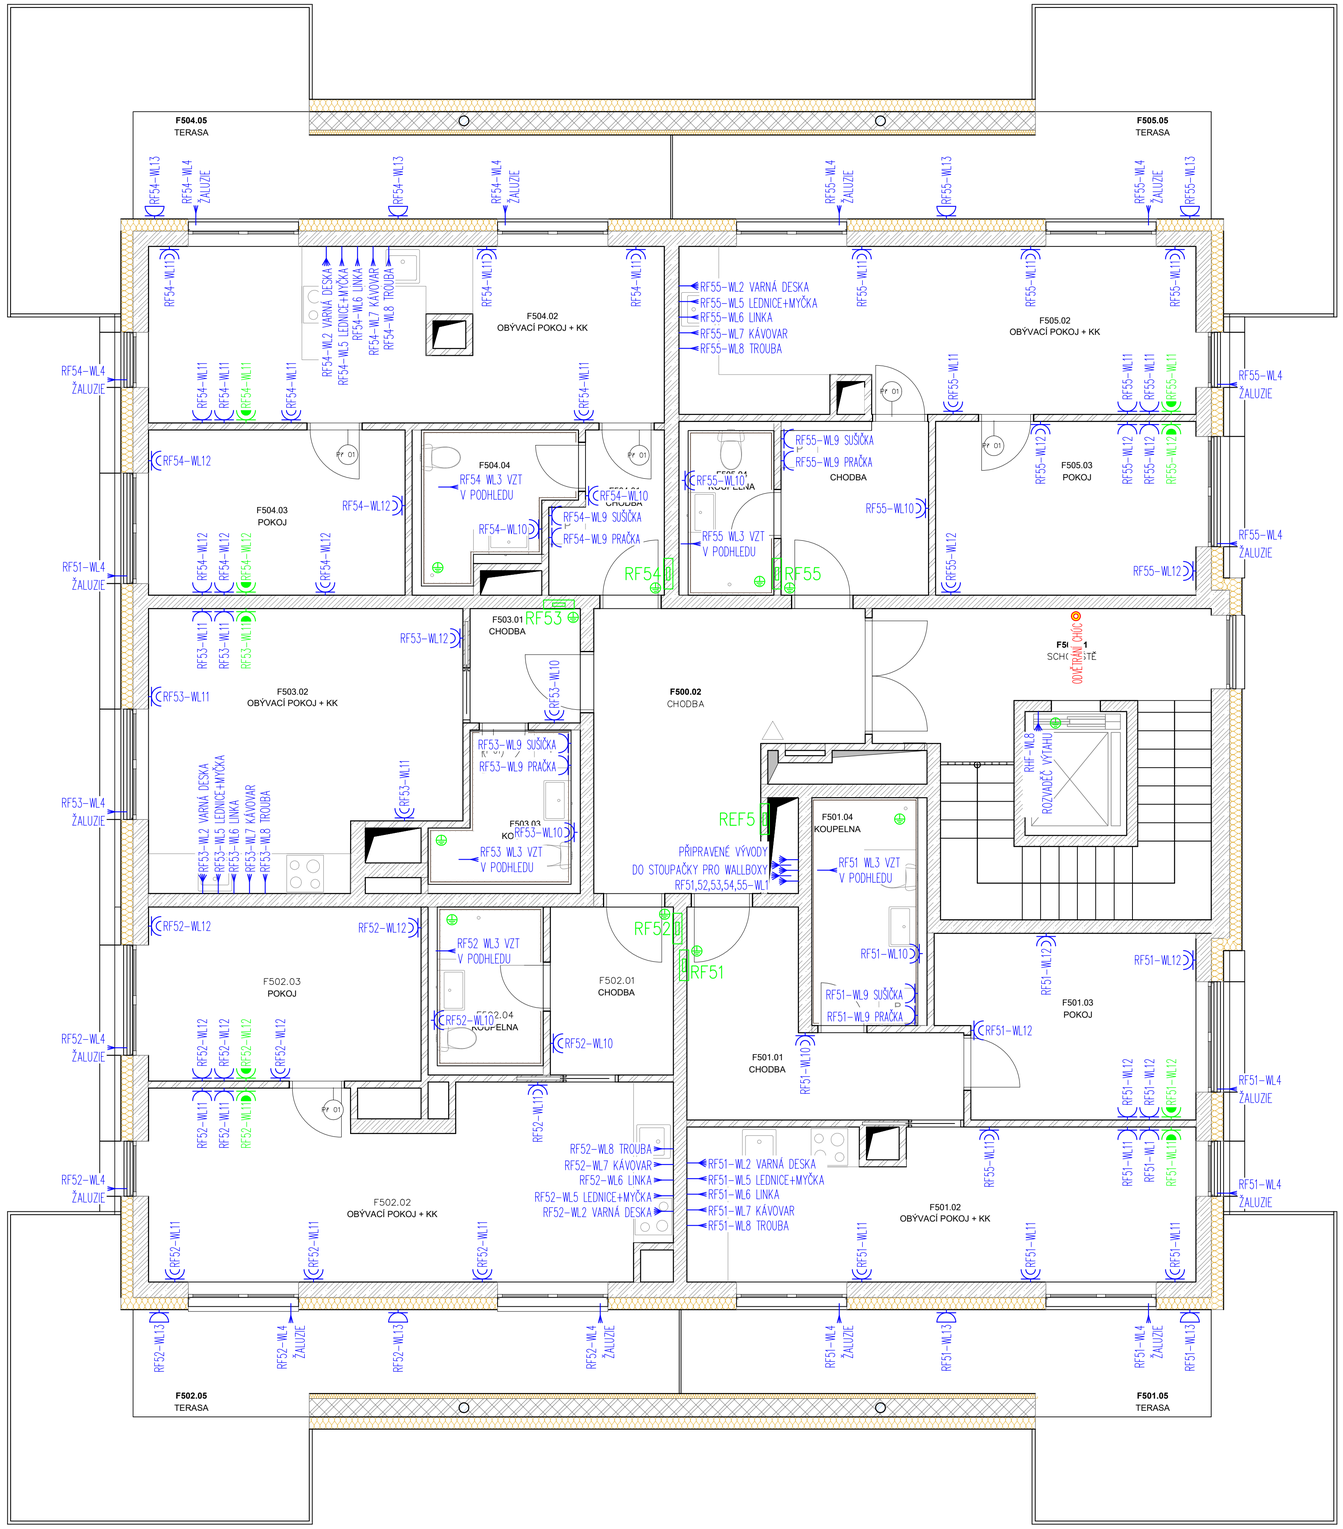

LEGENDA PŘÍSTROJŮ SILNOPROUDU:

- – ZÁSUVKA JEDNONÁSOBNÁ, 230V/16A/3p, ZAPUŠTĚNÁ, IP20
- – ZÁSUVKA JEDNONÁSOBNÁ, 230V/16A/3p, ZAPUŠTĚNÁ, IP44, S VÍČKEM
- – ZÁSUVKA DVOJNÁSOBNÁ, 230V/16A/3p, ZAPUŠTĚNÁ, IP20
- – ZÁSUVKA JEDNONÁSOBNÁ, 230V/16A/3p, ZAPUŠTĚNÁ, SPD III, IP20
- – PEVNÝ PŘÍVOD PRO ZAŘÍZENÍ NEBO PŘÍSTROJ, 230V
- – PEVNÝ PŘÍVOD PRO ZAŘÍZENÍ NEBO PŘÍSTROJ, 400V
- – HLAVNÍ A DOPLŇUJÍCÍ OCHRANNÉ POSPOJOVÁNÍ
- – NOUZOVÉ TLAČÍTKO, SE SKLÍČKEM A KLADÍVKEM

NAPĚŤOVÁ SOUSTAVA:
3/PEN resp. 3/PE/N 400/230V AC 50Hz SÍŤ
TN-C-S OCHRANA PŘED NEBEZPEČNÝM DOTYKEM NEŽIVÝCH ČÁSTÍ dle ČSN 33 2000-4-41 ed.3:
ZÁKLADNÍ: AUTOMATICKÝM ODPOJENÍM OD ZDROJE
ZVÝŠENÁ: POSPOJOVÁNÍM, PROUDOVÝMI CHRÁNIČI

AUTORIZACE:

KONTROLOVAL	Ing. LIBOR TONAR
VYPRACOVAL	Bc. JIŘÍ KUŽEL, ČKAIT-0501352
HL. INŽ. PROJ.	Ing. LUBOŠ LONSKÝ

ELEKTROS MARTINICE SPOL. S R.O.
ELEKTROS, spol. s r.o.
Roztoky u Jilemnice 439
512 31 Roztoky u Jilemnice
IČ: 15043487
www.elektros.cz / elektros@elektros.cz

INVESTOR:
RYCHNOVSKÁ REALITNÍ s.r.o., IČ: 28790278,
JAVORNICKÁ 1903, 516 01 RYCHNOV N/K

NÁZEV STAVBY:
NOVOSTAVBA BYTOVÉHO DOMU
JAVORNICKÁ II, SEKTOR 2, DOMY F, G, H

FORMÁT	840x594mm
DATUM	11.02.2026
ČÍSLO ZAKÁZKY	71/25
STUP.DOK.	DPS
KÓD PROJEKTU	

OBSAH DOKUMENTACE:
D.1.2 – TECHNIKA PROSTŘEDÍ STAVEB
D.1.2.5 – SILNOPROUD

MĚŘÍTKO: 1:50

PARE:

OBSAH VÝKRESU:
DŮM F – 5.NP
SILNOPROUDÁ ELEKTROINSTALACE

ČÍSLO VÝKRESU: D.1.2.5–30