


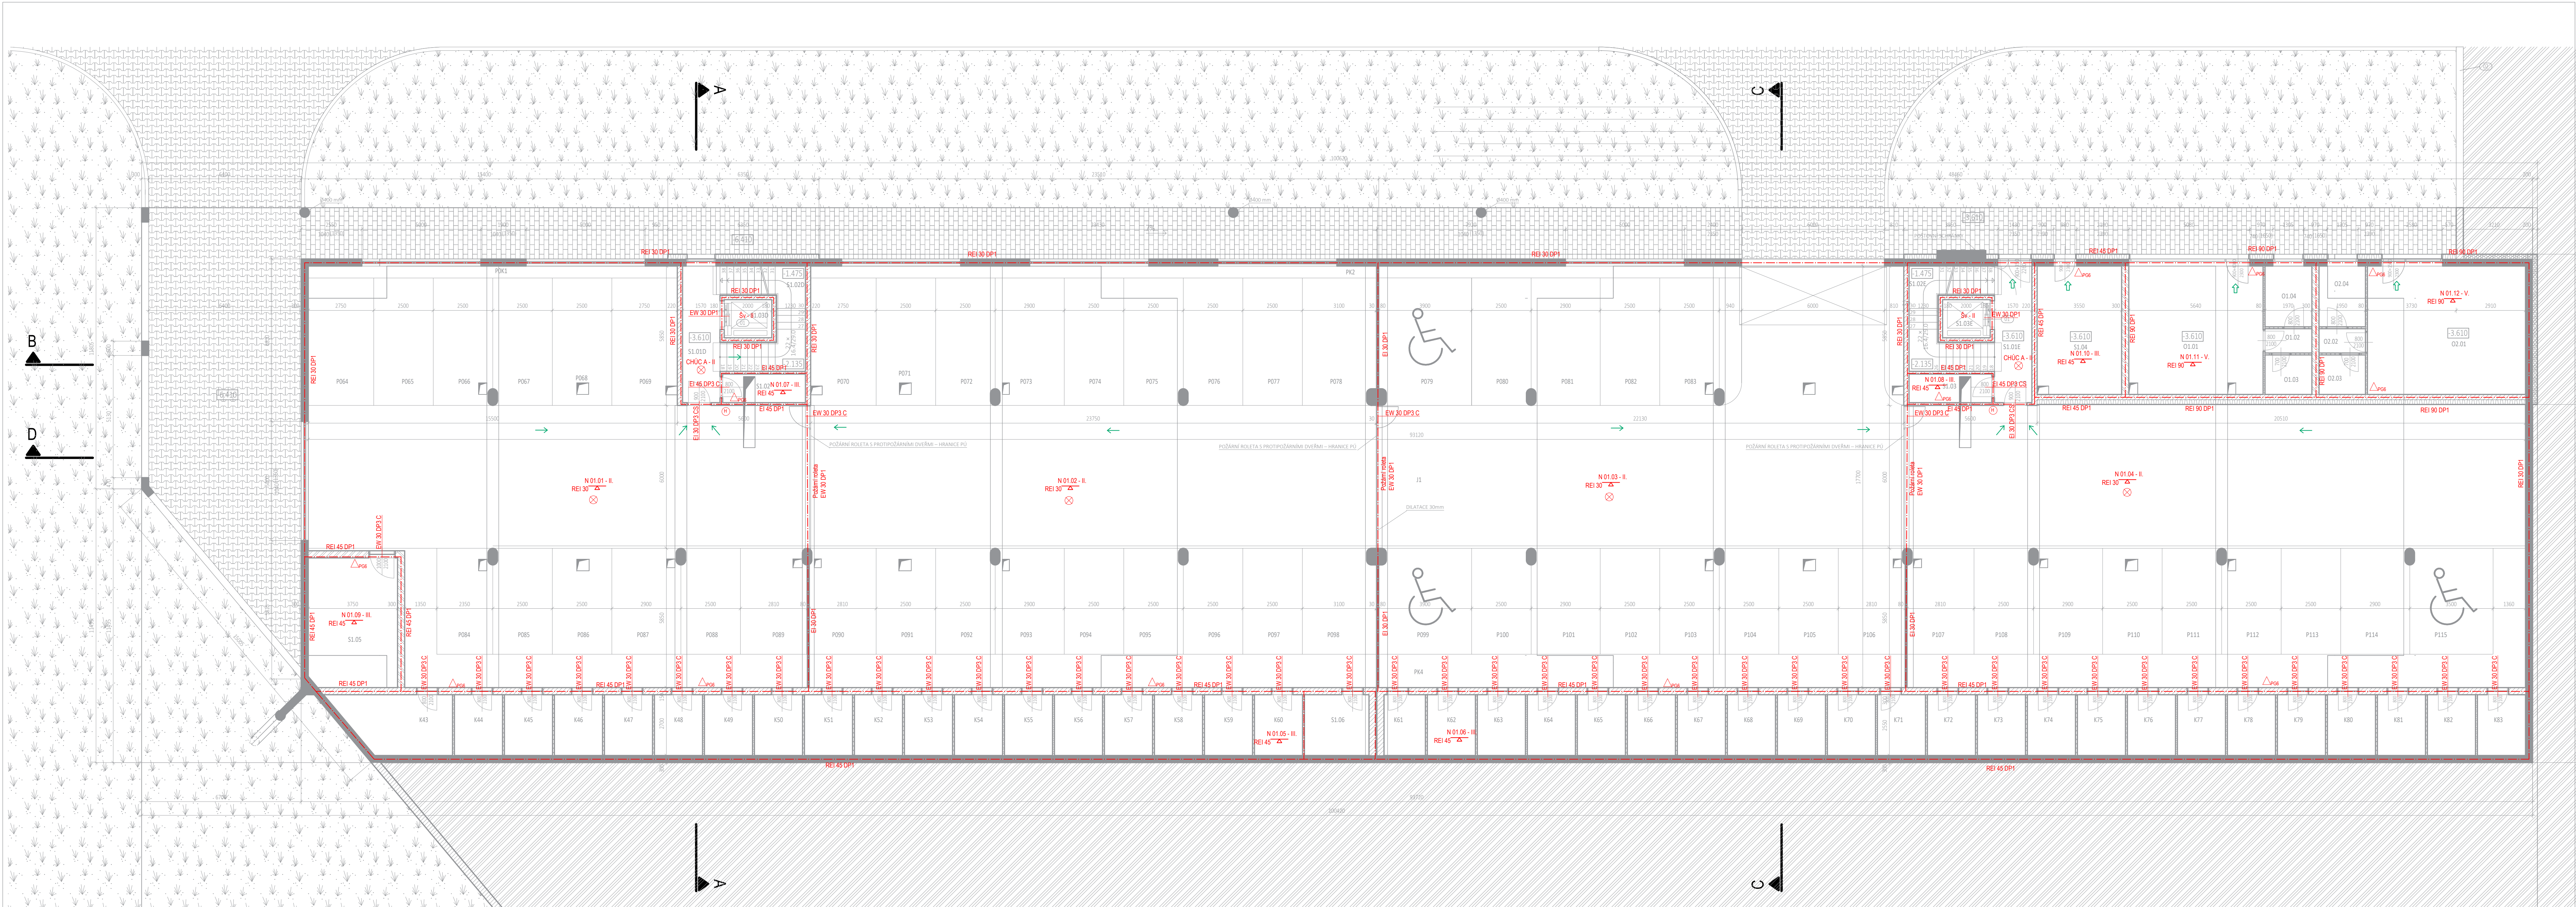

LEGENDA MÍSTNOSTÍ

PARKOVACÍ MÍSTA 1PP

OZNAČENÍ	NÁZEV MÍSTNOSTI	PLOCHA [m²]
P064	PARKOVACÍ STÁNÍ	1471
P065	PARKOVACÍ STÁNÍ	1337
P066	PARKOVACÍ STÁNÍ	1337
P067	PARKOVACÍ STÁNÍ	1337
P068	PARKOVACÍ STÁNÍ	1337
P069	PARKOVACÍ STÁNÍ	1471
P070	PARKOVACÍ STÁNÍ	1472
P071	PARKOVACÍ STÁNÍ	1339
P072	PARKOVACÍ STÁNÍ	1339
P073	PARKOVACÍ STÁNÍ	1552
P074	PARKOVACÍ STÁNÍ	1337
P075	PARKOVACÍ STÁNÍ	1338
P076	PARKOVACÍ STÁNÍ	1339
P077	PARKOVACÍ STÁNÍ	1339
P078	PARKOVACÍ STÁNÍ	1660
P079	PARKOVACÍ STÁNÍ	2126
P080	PARKOVACÍ STÁNÍ	1339
P081	PARKOVACÍ STÁNÍ	1553
P082	PARKOVACÍ STÁNÍ	1339
P083	PARKOVACÍ STÁNÍ	1339
P084	PARKOVACÍ STÁNÍ	1045
P085	PARKOVACÍ STÁNÍ	1111
P086	PARKOVACÍ STÁNÍ	1111
P087	PARKOVACÍ STÁNÍ	1289
P088	PARKOVACÍ STÁNÍ	1111
P089	PARKOVACÍ STÁNÍ	1245
P090	PARKOVACÍ STÁNÍ	1289
P091	PARKOVACÍ STÁNÍ	1111
P092	PARKOVACÍ STÁNÍ	1111
P093	PARKOVACÍ STÁNÍ	1289
P094	PARKOVACÍ STÁNÍ	1111
P095	PARKOVACÍ STÁNÍ	1111
P096	PARKOVACÍ STÁNÍ	1111
P097	PARKOVACÍ STÁNÍ	1111
P098	PARKOVACÍ STÁNÍ	1378
P099	PARKOVACÍ STÁNÍ	1765
P100	PARKOVACÍ STÁNÍ	1116
P101	PARKOVACÍ STÁNÍ	1285
P102	PARKOVACÍ STÁNÍ	1111
P103	PARKOVACÍ STÁNÍ	1116
P104	PARKOVACÍ STÁNÍ	1107
P105	PARKOVACÍ STÁNÍ	1111
P106	PARKOVACÍ STÁNÍ	1294
P107	PARKOVACÍ STÁNÍ	1245
P108	PARKOVACÍ STÁNÍ	1107
P109	PARKOVACÍ STÁNÍ	1289
P110	PARKOVACÍ STÁNÍ	1111
P111	PARKOVACÍ STÁNÍ	1116
P112	PARKOVACÍ STÁNÍ	1107
P113	PARKOVACÍ STÁNÍ	1111
P114	PARKOVACÍ STÁNÍ	1294
P115	PARKOVACÍ STÁNÍ	1551
PLOCHA MÍSTNOSTÍ CELKEM:		670.71

SKLEPNÍ KÓJE 1PP

OZNAČENÍ	NÁZEV MÍSTNOSTI	PLOCHA [m²]
K43	SKLEPNÍ KÓJE	11.09
K44	SKLEPNÍ KÓJE	5.27
K45	SKLEPNÍ KÓJE	5.27
K46	SKLEPNÍ KÓJE	5.27
K47	SKLEPNÍ KÓJE	5.27
K48	SKLEPNÍ KÓJE	5.27
K49	SKLEPNÍ KÓJE	5.27
K50	SKLEPNÍ KÓJE	5.27
K51	SKLEPNÍ KÓJE	5.27
K52	SKLEPNÍ KÓJE	5.27
K53	SKLEPNÍ KÓJE	5.27
K54	SKLEPNÍ KÓJE	5.27
K55	SKLEPNÍ KÓJE	5.27
K56	SKLEPNÍ KÓJE	5.27
K57	SKLEPNÍ KÓJE	5.27
K58	SKLEPNÍ KÓJE	5.27
K59	SKLEPNÍ KÓJE	5.27
K60	SKLEPNÍ KÓJE	5.27
K61	SKLEPNÍ KÓJE	4.94
K62	SKLEPNÍ KÓJE	5.28
K63	SKLEPNÍ KÓJE	5.27
K64	SKLEPNÍ KÓJE	5.27
K65	SKLEPNÍ KÓJE	5.27
K66	SKLEPNÍ KÓJE	5.27
K67	SKLEPNÍ KÓJE	5.27
K68	SKLEPNÍ KÓJE	5.27
K69	SKLEPNÍ KÓJE	5.27
K70	SKLEPNÍ KÓJE	5.27
K71	SKLEPNÍ KÓJE	5.27
K72	SKLEPNÍ KÓJE	5.27
K73	SKLEPNÍ KÓJE	5.27
K74	SKLEPNÍ KÓJE	5.27
K75	SKLEPNÍ KÓJE	5.27
K76	SKLEPNÍ KÓJE	5.27
K77	SKLEPNÍ KÓJE	5.27
K78	SKLEPNÍ KÓJE	5.27
K79	SKLEPNÍ KÓJE	5.27
K80	SKLEPNÍ KÓJE	5.27
K81	SKLEPNÍ KÓJE	5.27
K82	SKLEPNÍ KÓJE	5.27
K83	SKLEPNÍ KÓJE	5.27
PLOCHA MÍSTNOSTÍ CELKEM:		221.57

SPOLEČNÉ PROSTORY

OZNAČENÍ	NÁZEV MÍSTNOSTI	PLOCHA [m²]
J1	JÍZDNÍ PÁS	564.07
P0K1	CHODBA	7.75
P0K2	CHODBA	24.16
P0K4	CHODBA	142.14
PLOCHA MÍSTNOSTÍ CELKEM:		738.12

OZNAČENÍ	NÁZEV MÍSTNOSTI	PLOCHA [m²]
S1.01D	CHODBA	9.00
S1.02D	SCHODIŠTĚ	11.24
S1.03D	VÝTAHOVÁ ŠACHTA	3.20
PLOCHA MÍSTNOSTÍ CELKEM:		23.44

SPOLEČNÉ PROSTORY E

OZNAČENÍ	NÁZEV MÍSTNOSTI	PLOCHA [m²]
S1.01E	SCHODIŠTĚVÝ PROSTOR	9.00
S1.02E	SCHODIŠTĚ	11.24
S1.03E	VÝTAHOVÁ ŠACHTA	3.20
PLOCHA MÍSTNOSTÍ CELKEM:		23.44

TECHNICKÉ ZÁZEMÍ 1PP

OZNAČENÍ	NÁZEV MÍSTNOSTI	PLOCHA [m²]
S1.02	ÚKLIDOVÁ KOMORA	4.17
S1.03	ÚKLIDOVÁ KOMORA	4.17
S1.04	TECHNICKÁ MÍSTNOST – TEPELOVOD	19.31
S1.05	TM – TEPELOVOD, VODOVOD	20.33
S1.06	TECHNICKÁ MÍSTNOST – REZERVA EPS	7.42
PLOCHA MÍSTNOSTÍ CELKEM:		55.40

±0.000 = 355.960 m. n. m. (Bpv)

název stavby: BD Rychnov nad Kněžnou, domy D + E		autorské razítko:	
umístění stavby: k. ú. Rychnov nad Kněžnou, Javornická 516 01			
generální architekt: Ing. arch. Ondřej Vojtěšek	projektant: část: Ing. Josef Kyhos		

investor: Rezidence Javornická s.r.o., Javornická 1903, 516 01 Rychnov nad Kněžnou			
stupeň: ZSPD	Generální architekt: Ing. arch. Ondřej Vojtěšek	datum: 01/2026	počet formátů: 14x44
objekt: SO 01 - BYTOVÝ DŮM	Projektant částí: Ing. Josef Kyhos	č. revize:	číslo paré:
část PD: D.1.3 POŽÁRNÍ BEZPEČNOSTNÍ ŘEŠENÍ	Zodpovědný projektant: Ing. Josef Kyhos	mřítko: 1:100	
název přílohy: PŮDORYS 1PP (1NP) - PBŘ	vyracoval: Ing. Barbara Kutáková	č. výkresu: D.1.3.3.	