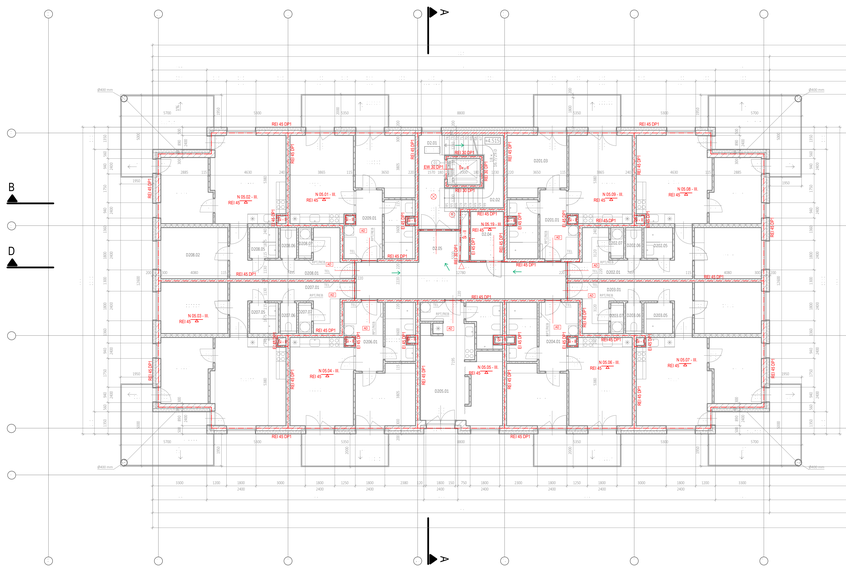

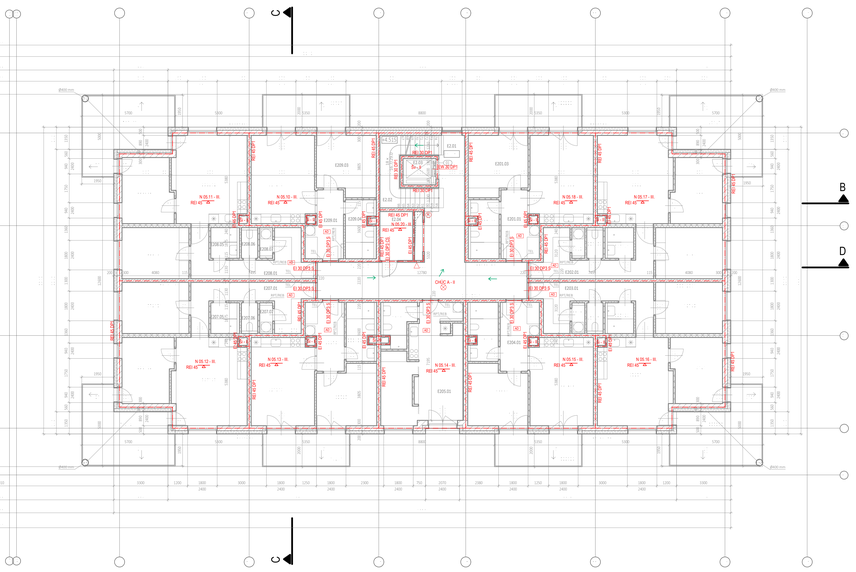

LEGENDA MÍSTNOSTÍ

BYT D201

OZNAČENÍ	NÁZEV MÍSTNOSTI	PLOCHA [m²]
D201.01	CHODBA	8.66
D201.02	OBÝVACÍ POKOJ + KK	20.90
D201.03	LOŽNICE	13.21
D201.04	KOUPELNA + WC	5.98
D201.05	BALKON	9.60
PLOCHA MÍSTNOSTÍ CELKEM:		58.37

BYT D202

OZNAČENÍ	NÁZEV MÍSTNOSTI	PLOCHA [m²]
D202.01	CHODBA	14.46
D202.02	POKOJ	13.13
D202.03	OBÝVACÍ POKOJ + KK	12.54
D202.04	OBÝVACÍ POKOJ + KK	24.22
D202.05	KOUPELNA	3.00
D202.06	WC	1.73
D202.07	PRADELNA	1.57
D202.08	BALKON	18.98
PLOCHA MÍSTNOSTÍ CELKEM:		89.63

BYT D203

OZNAČENÍ	NÁZEV MÍSTNOSTI	PLOCHA [m²]
D203.01	CHODBA	14.47
D203.02	POKOJ	13.13
D203.03	OBÝVACÍ POKOJ + KK	12.54
D203.04	OBÝVACÍ POKOJ + KK	24.22
D203.05	KOUPELNA	3.00
D203.06	WC	1.73
D203.07	PRADELNA	1.57
D203.08	BALKON	18.98
PLOCHA MÍSTNOSTÍ CELKEM:		89.64

BYT D204

OZNAČENÍ	NÁZEV MÍSTNOSTI	PLOCHA [m²]
D204.01	CHODBA	8.88
D204.02	OBÝVACÍ POKOJ + KK	20.88
D204.03	LOŽNICE	13.11
D204.04	KOUPELNA	5.91
D204.05	BALKON	9.60
PLOCHA MÍSTNOSTÍ CELKEM:		58.59

BYT D205

OZNAČENÍ	NÁZEV MÍSTNOSTI	PLOCHA [m²]
D205.01	GARÁŽOVÁNÍ	31.12
D205.02	KOUPELNA + WC	4.49
D205.03	LOŽNE	1.02
PLOCHA MÍSTNOSTÍ CELKEM:		36.63

BYT D206

OZNAČENÍ	NÁZEV MÍSTNOSTI	PLOCHA [m²]
D206.01	CHODBA	8.90
D206.02	OBÝVACÍ POKOJ + KK	20.88
D206.03	LOŽNICE	13.21
D206.04	KOUPELNA	5.91
D206.05	BALKON	9.60
PLOCHA MÍSTNOSTÍ CELKEM:		58.60

BYT D207

OZNAČENÍ	NÁZEV MÍSTNOSTI	PLOCHA [m²]
D207.01	CHODBA	14.46
D207.02	POKOJ	13.13
D207.03	OBÝVACÍ POKOJ + KK	12.54
D207.04	OBÝVACÍ POKOJ + KK	24.22
D207.05	KOUPELNA	3.00
D207.06	WC	1.73
D207.07	PRADELNA	1.57
D207.08	BALKON	18.98
PLOCHA MÍSTNOSTÍ CELKEM:		89.63

BYT D208

OZNAČENÍ	NÁZEV MÍSTNOSTI	PLOCHA [m²]
D208.01	CHODBA	14.46
D208.02	POKOJ	13.13
D208.03	OBÝVACÍ POKOJ + KK	12.54
D208.04	OBÝVACÍ POKOJ + KK	24.22
D208.05	KOUPELNA	3.00
D208.06	WC	1.73
D208.07	PRADELNA	1.57
D208.08	BALKON	18.98
PLOCHA MÍSTNOSTÍ CELKEM:		89.63

BYT D209

OZNAČENÍ	NÁZEV MÍSTNOSTI	PLOCHA [m²]
D209.01	CHODBA	8.66
D209.02	OBÝVACÍ POKOJ + KK	20.90
D209.03	LOŽNICE	13.23
D209.04	KOUPELNA + WC	5.98
D209.05	BALKON	9.60
PLOCHA MÍSTNOSTÍ CELKEM:		58.37

BYT E201

OZNAČENÍ	NÁZEV MÍSTNOSTI	PLOCHA [m²]
E201.01	CHODBA	8.66
E201.02	OBÝVACÍ POKOJ + KK	20.90
E201.03	LOŽNICE	13.23
E201.04	KOUPELNA + WC	5.98
E201.05	BALKON	9.60
PLOCHA MÍSTNOSTÍ CELKEM:		58.37

BYT E202

OZNAČENÍ	NÁZEV MÍSTNOSTI	PLOCHA [m²]
E202.01	CHODBA	14.46
E202.02	POKOJ	13.13
E202.03	OBÝVACÍ POKOJ + KK	12.54
E202.04	OBÝVACÍ POKOJ + KK	24.22
E202.05	KOUPELNA	3.00
E202.06	WC	1.73
E202.07	PRADELNA	1.57
E202.08	BALKON	18.98
PLOCHA MÍSTNOSTÍ CELKEM:		89.63

BYT E203

OZNAČENÍ	NÁZEV MÍSTNOSTI	PLOCHA [m²]
E203.01	CHODBA	14.46
E203.02	POKOJ	13.13
E203.03	OBÝVACÍ POKOJ + KK	12.54
E203.04	OBÝVACÍ POKOJ + KK	24.22
E203.05	KOUPELNA	3.00
E203.06	WC	1.73
E203.07	PRADELNA	1.57
E203.08	BALKON	18.98
PLOCHA MÍSTNOSTÍ CELKEM:		89.63

BYT E204

OZNAČENÍ	NÁZEV MÍSTNOSTI	PLOCHA [m²]
E204.02	CHODBA	8.90
E204.02	OBÝVACÍ POKOJ + KK	20.88
E204.03	LOŽNICE	13.31
E204.04	KOUPELNA	5.91
E204.05	BALKON	9.60
PLOCHA MÍSTNOSTÍ CELKEM:		58.60

BYT E205

OZNAČENÍ	NÁZEV MÍSTNOSTI	PLOCHA [m²]
E205.01	GARÁŽOVÁNÍ	31.12
E205.02	KOUPELNA + WC	4.49
E205.03	LOŽE	1.02
PLOCHA MÍSTNOSTÍ CELKEM:		36.63

BYT E206

OZNAČENÍ	NÁZEV MÍSTNOSTI	PLOCHA [m²]
E206.01	CHODBA	8.89
E206.02	OBÝVACÍ POKOJ + KK	20.88
E206.03	LOŽNICE	13.31
E206.04	KOUPELNA	5.91
E206.05	BALKON	9.60

BYT E207

OZNAČENÍ	NÁZEV MÍSTNOSTI	PLOCHA [m²]
E207.01	CHODBA	14.47
E207.02	POKOJ	13.13
E207.03	OBÝVACÍ POKOJ + KK	12.54
E207.04	OBÝVACÍ POKOJ + KK	24.22
E207.05	KOUPELNA	3.00
E207.06	WC	1.73
E207.07	PRADELNA	1.57
E207.08	BALKON	18.98
PLOCHA MÍSTNOSTÍ CELKEM:		89.64

BYT E208

OZNAČENÍ	NÁZEV MÍSTNOSTI	PLOCHA [m²]
E208.01	CHODBA	14.46
E208.02	POKOJ	13.13
E208.03	OBÝVACÍ POKOJ + KK	12.54
E208.04	OBÝVACÍ POKOJ + KK	24.22
E208.05	KOUPELNA	3.00
E208.06	WC	1.73
E208.07	PRADELNA	1.57
E208.08	BALKON	18.98
PLOCHA MÍSTNOSTÍ CELKEM:		89.64

BYT E209

OZNAČENÍ	NÁZEV MÍSTNOSTI	PLOCHA [m²]
E209.02	CHODBA	8.66
E209.02	OBÝVACÍ POKOJ + KK	20.90
E209.03	LOŽNICE	13.23
E209.04	KOUPELNA + WC	5.98
E209.05	BALKON	9.60
PLOCHA MÍSTNOSTÍ CELKEM:		58.37

SPOLEČNÉ PROSTORY D

OZNAČENÍ	NÁZEV MÍSTNOSTI	PLOCHA [m²]
D2.01	CHÚC	9.92
D2.02	SCHODIŠTĚ	11.26
D2.03	VÝTAHOVÁ ŠACHTA	3.20
D2.04	SKLAD	5.97
D2.05	CHODBA	34.23
PLOCHA MÍSTNOSTÍ CELKEM:		64.58

SPOLEČNÉ PROSTORY E

OZNAČENÍ	NÁZEV MÍSTNOSTI	PLOCHA [m²]
E2.01	CHÚC	46.02
E2.02	SCHODIŠTĚ	11.26
E2.03	VÝTAHOVÁ ŠACHTA	3.20
E2.04	SKLAD	5.97
PLOCHA MÍSTNOSTÍ CELKEM:		66.45

OZNAČENÍ	DRUH	KATEGORIE	PLOCHA [m²]
D201	BYT	2+KK	50.34
D202	BYT	3+KK	73.39
D203	BYT	3+KK	73.39
D204	BYT	2+KK	50.34
D205	BYT	1+KK	37.24
D206	BYT	2+KK	50.34
D207	BYT	3+KK	73.39
D208	BYT	3+KK	73.39
D209	BYT	2+KK	50.34
E201	BYT	2+KK	50.34
E202	BYT	3+KK	73.39
E203	BYT	3+KK	73.39
E204	BYT	2+KK	50.34
E205	BYT	1+KK	37.24
E206	BYT	2+KK	50.34
E207	BYT	3+KK	73.39
E208	BYT	3+KK	73.39
E209	BYT	2+KK	50.34

±0.000 = 355.960 m. n. m. (Bpv)

NÁZEV STAVBY	BD Rychnov nad Kněžnou, domy D + E
MÍSTO STAVBY	k. ú. Rychnov nad Kněžnou, Javornická 516 01
generální projektant: ATELIER ing. arch. Ondřej Vojtíšek	projektant: Ing. Josef Kyhos

AUTORIZACE PROJEKTU: Digitálně podepsal Ing. Josef Kyhos DN: c=CZ, o=Ing. Josef Kyhos, ou=Autorizovaný inženýr pro pozemní stavby, serialNumber=0101 Ing.Josef Kyhos, sn=Kyhos, gn=Josef, cn=Kyhos, email=kyhos.josef@gmail.com, 2.5.4.97=VAT CZ, 2.5.4.5=RC:CZ0101 Ing.Josef Kyhos, dc=cz, dc=eidentity, dc=cz, dc=mojeid, dc=mojeid, dc=cz, 2.5.4.42=Josef, 2.5.4.4=Kyhos, 2.5.4.65=Autorizovaný inženýr pro pozemní stavby, 2.5.4.83=Autorizovaná osoba, 2.5.4.15=Podnikání v oborech, 2.5.4.16=Kyhos Josef Ing., 2.5.4.17=Kyhos, 2.5.4.18=Rychnov nad Kněžnou

INVESTOR: Rezidence Javornická s.r.o., Komenského 41, 516 01 Rychnov nad Kněžnou			
stupeň: ZSPD	Generální architekt: Ing. arch. Ondřej Vojtíšek	datum: 01/2026	počet formátů: 14x A4
část PD: SO 01 - BYTOVÝ DŮM	Projektant část: Ing. Josef Kyhos	z. razítko	číslo paré:
název: D.1.3 - POŽÁRNĚ BEZPEČNOSTNÍ ŘEŠENÍ	Zodpovědný projektant: Ing. Josef Kyhos	měřítko: 1:100	
název přílohy: PODORYS 2NP (1NP) - PBŘ	Kontrolował: Ing. Barbara Kutáková	č. výkresu: D.1.3.5.	

V/S = 420 / 1570 (0.66m2)

Aligřan 2022