
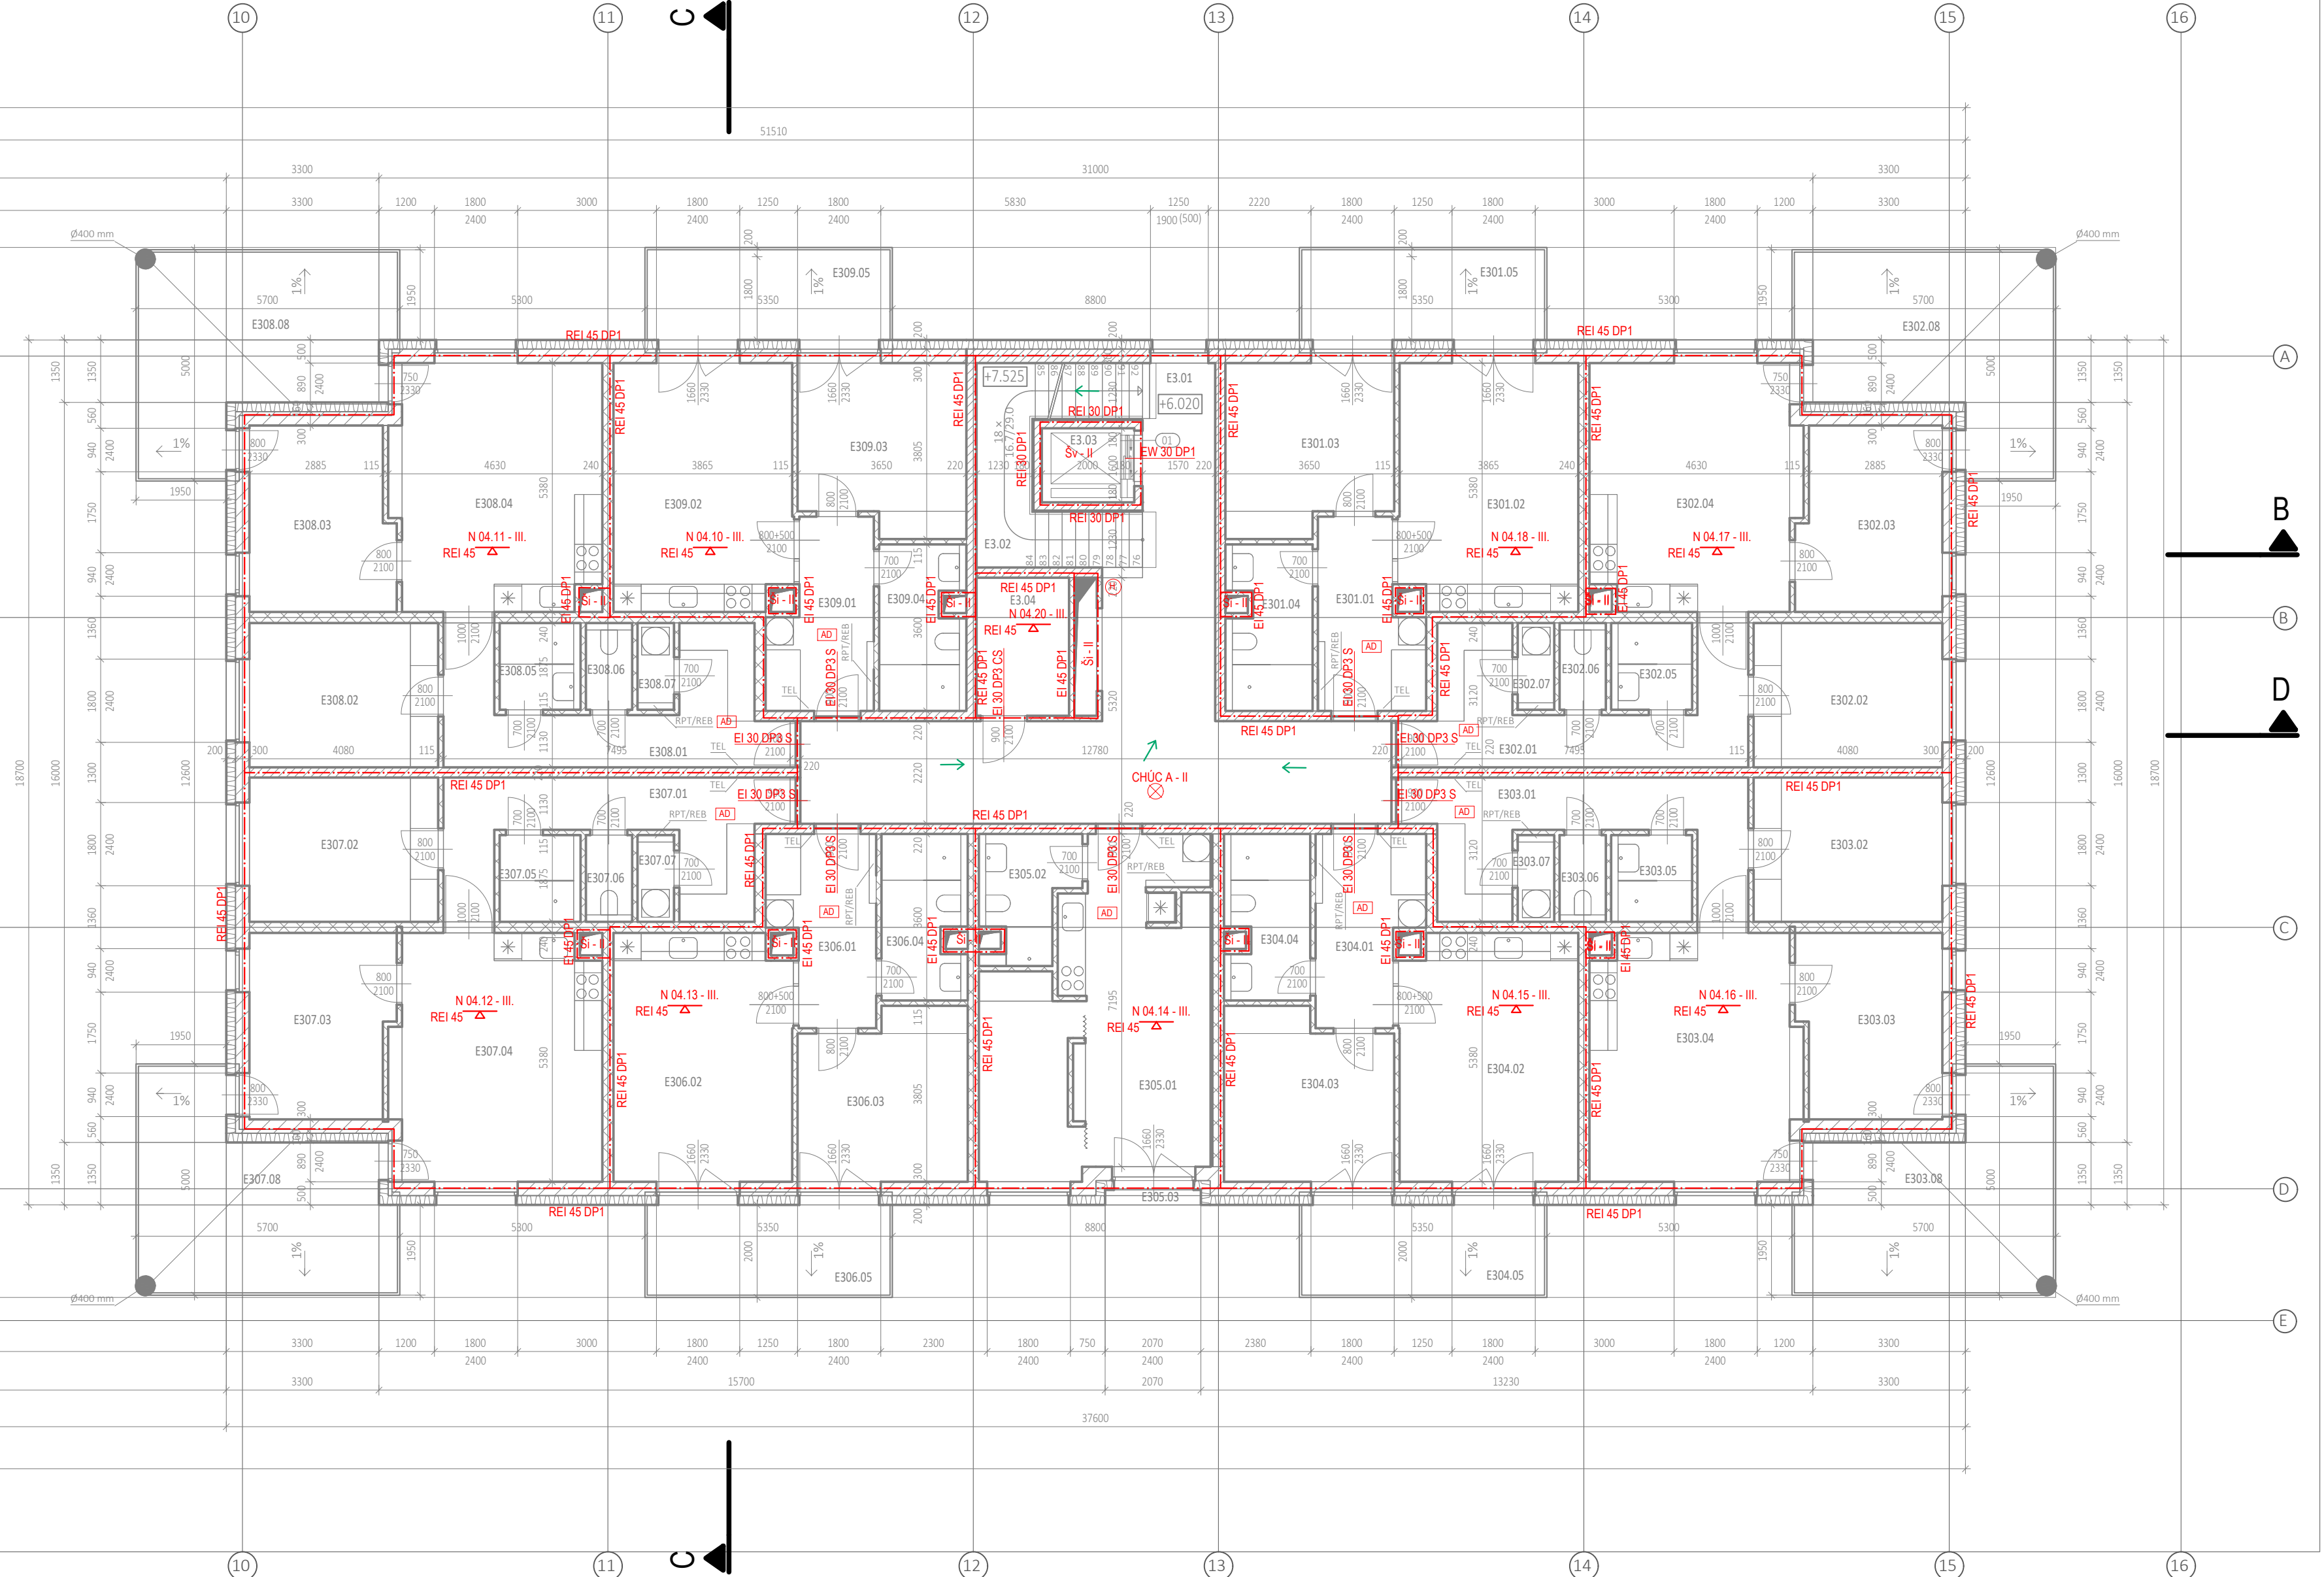


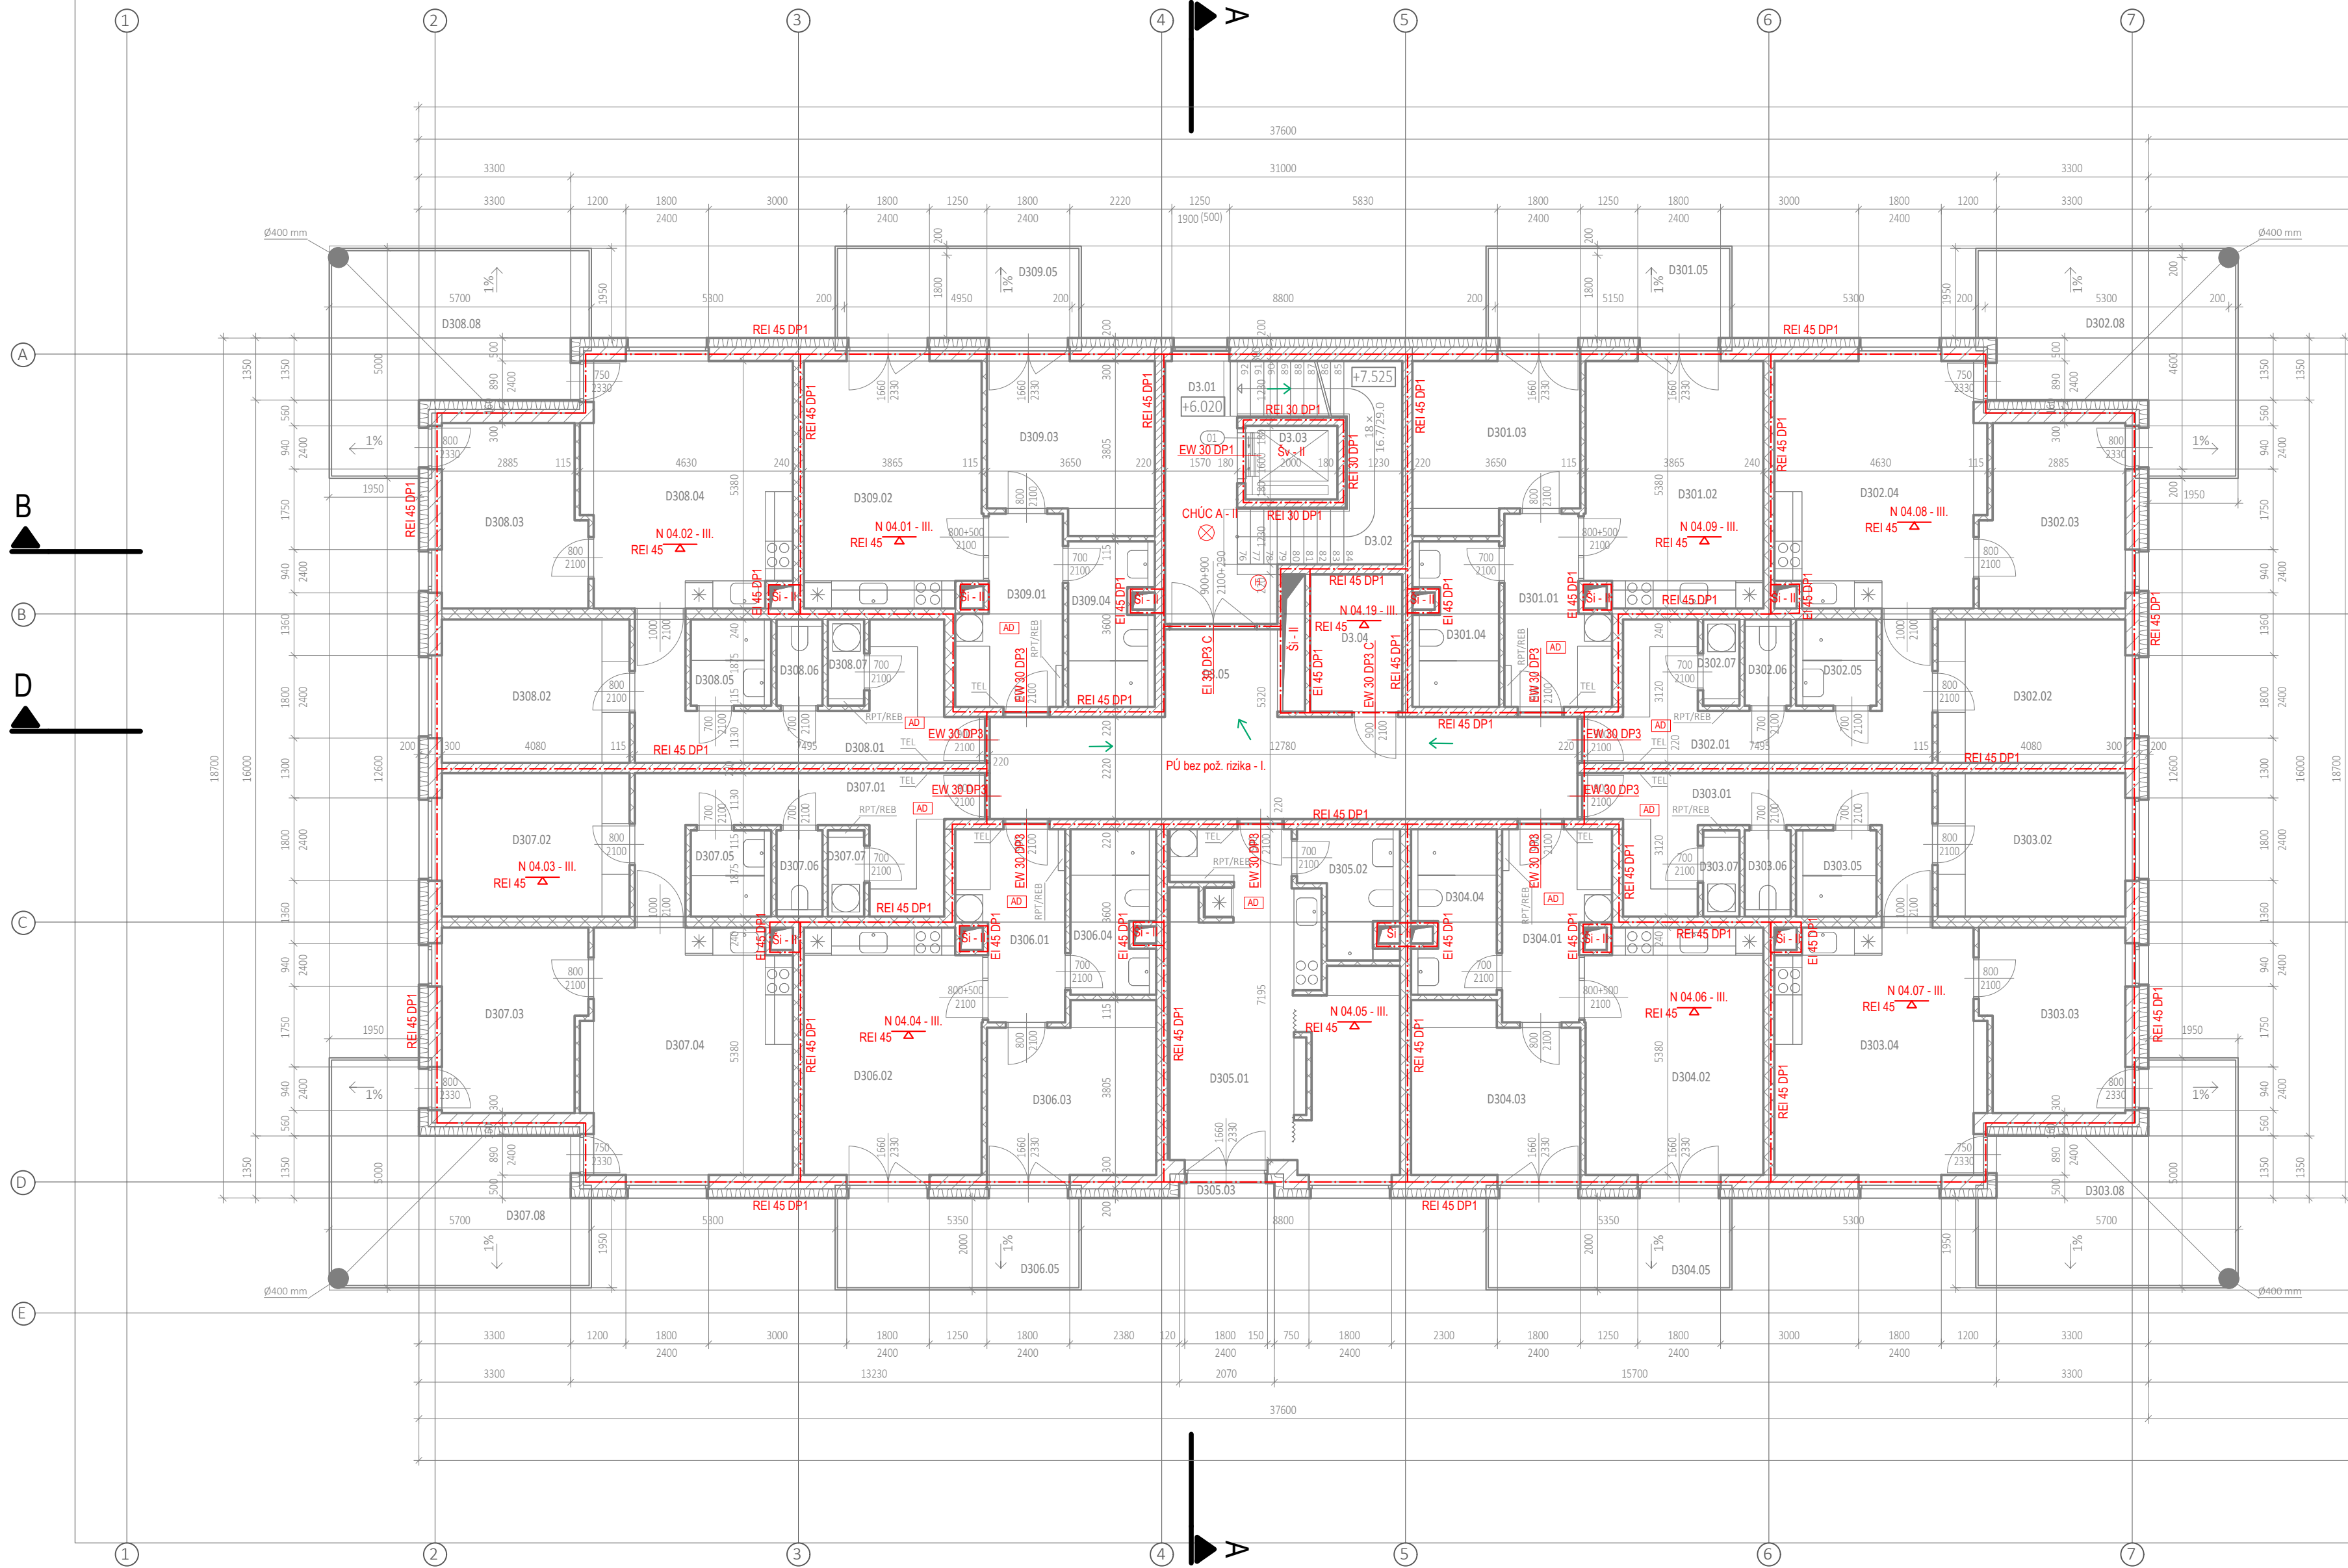

LEGENDA MÍSTNOSTÍ

OZNAČENÍ	NÁZEV MÍSTNOSTI	PLOCHA [m²]
D301.01	CHODBA	8.66
D301.02	OBÝVACÍ POKOJ + KK	20.80
D301.03	LOŽNICE	13.31
D301.04	KOUPELNA + WC	5.98
D301.05	BALKON	9.60
PLOCHA MÍSTNOSTÍ CELKEM:		58.37

OZNAČENÍ	NÁZEV MÍSTNOSTI	PLOCHA [m²]
D302.01	CHODBA	14.46
D302.02	POKOJ	13.13
D302.03	OBÝVACÍ POKOJ + KK	12.54
D302.04	OBÝVACÍ POKOJ + KK	24.22
D302.05	KOUPELNA	3.00
D302.06	WC	1.73
D302.07	PRÁDELNA	1.57
D302.08	BALKON	18.98
PLOCHA MÍSTNOSTÍ CELKEM:		89.63

OZNAČENÍ	NÁZEV MÍSTNOSTI	PLOCHA [m²]
D303.01	CHODBA	14.46
D303.02	POKOJ	13.13
D303.03	OBÝVACÍ POKOJ + KK	12.54
D303.04	OBÝVACÍ POKOJ + KK	24.22
D303.05	KOUPELNA	3.00
D303.06	WC	1.73
D303.07	PRÁDELNA	1.57
D303.08	BALKON	18.98
PLOCHA MÍSTNOSTÍ CELKEM:		89.64

OZNAČENÍ	NÁZEV MÍSTNOSTI	PLOCHA [m²]
D304.01	CHODBA	8.89
D304.02	OBÝVACÍ POKOJ + KK	20.88
D304.03	LOŽNICE	13.31
D304.04	KOUPELNA	5.91
D304.05	BALKON	9.60
PLOCHA MÍSTNOSTÍ CELKEM:		58.59

OZNAČENÍ	NÁZEV MÍSTNOSTI	PLOCHA [m²]
D305.01	GARSONIERA	31.12
D305.02	KOUPELNA + WC	4.49
D305.03	LOŽNICE	1.02
D305.04	KOUPELNA + WC	5.98
D305.05	BALKON	9.60
PLOCHA MÍSTNOSTÍ CELKEM:		56.63

OZNAČENÍ	DRUH	KATEGORIE	PLOCHA [m²]
D301	BYT	2+KK	50.34
D302	BYT	3+KK	73.39
D303	BYT	3+KK	73.39
D304	BYT	2+KK	50.34
D305	BYT	1+KK	37.24
D306	BYT	2+KK	50.34
D307	BYT	3+KK	73.39
D308	BYT	3+KK	73.39
D309	BYT	2+KK	50.34
E301	BYT	2+KK	50.34
E302	BYT	3+KK	73.39
E303	BYT	3+KK	73.39
E304	BYT	2+KK	50.34
E305	BYT	1+KK	37.24
E306	BYT	2+KK	50.34
E307	BYT	3+KK	73.39
E308	BYT	3+KK	73.39
E309	BYT	2+KK	50.34
PLOCHA MÍSTNOSTÍ CELKEM:			1064.32

OZNAČENÍ	NÁZEV MÍSTNOSTI	PLOCHA [m²]
D301.01	CHODBA	8.66
D301.02	OBÝVACÍ POKOJ + KK	20.80
D301.03	LOŽNICE	13.31
D301.04	KOUPELNA	5.91
D301.05	BALKON	9.60
PLOCHA MÍSTNOSTÍ CELKEM:		58.37

BYT D306

OZNAČENÍ	NÁZEV MÍSTNOSTI	PLOCHA [m²]
D306.01	CHODBA	8.90
D306.02	OBÝVACÍ POKOJ + KK	20.88
D306.03	LOŽNICE	13.31
D306.04	OBÝVACÍ POKOJ + KK	12.54
D306.05	KOUPELNA	24.22
D306.06	WC	3.00
D306.07	WC	1.73
D306.08	PRÁDELNA	1.57
D306.09	BALKON	18.98
PLOCHA MÍSTNOSTÍ CELKEM:		89.63

BYT D307

OZNAČENÍ	NÁZEV MÍSTNOSTI	PLOCHA [m²]
D307.01	CHODBA	14.46
D307.02	POKOJ	13.13
D307.03	OBÝVACÍ POKOJ + KK	12.54
D307.04	OBÝVACÍ POKOJ + KK	24.22
D307.05	KOUPELNA	3.00
D307.06	WC	1.73
D307.07	PRÁDELNA	1.57
D307.08	BALKON	18.98
PLOCHA MÍSTNOSTÍ CELKEM:		89.63

BYT D308

OZNAČENÍ	NÁZEV MÍSTNOSTI	PLOCHA [m²]
D308.01	CHODBA	14.46
D308.02	POKOJ	13.13
D308.03	OBÝVACÍ POKOJ + KK	12.54
D308.04	OBÝVACÍ POKOJ + KK	24.22
D308.05	KOUPELNA	3.00
D308.06	WC	1.73
D308.07	PRÁDELNA	1.57
D308.08	BALKON	18.98
PLOCHA MÍSTNOSTÍ CELKEM:		89.63

BYT D309

OZNAČENÍ	NÁZEV MÍSTNOSTI	PLOCHA [m²]
D309.01	CHODBA	14.46
D309.02	POKOJ	13.13
D309.03	OBÝVACÍ POKOJ + KK	12.54
D309.04	OBÝVACÍ POKOJ + KK	24.22
D309.05	KOUPELNA	3.00
D309.06	WC	1.73
D309.07	PRÁDELNA	1.57
D309.08	BALKON	18.98
PLOCHA MÍSTNOSTÍ CELKEM:		89.63

BYT D301

OZNAČENÍ	NÁZEV MÍSTNOSTI	PLOCHA [m²]
D301.01	CHODBA	8.66
D301.02	OBÝVACÍ POKOJ + KK	20.80
D301.03	LOŽNICE	13.31
D301.04	KOUPELNA	5.91
D301.05	BALKON	9.60
PLOCHA MÍSTNOSTÍ CELKEM:		58.59

BYT E307

OZNAČENÍ	NÁZEV MÍSTNOSTI	PLOCHA [m²]
E307.01	CHODBA	8.46
E307.02	POKOJ	13.13
E307.03	OBÝVACÍ POKOJ + KK	12.54
E307.04	OBÝVACÍ POKOJ + KK	24.22
E307.05	KOUPELNA	3.00
E307.06	WC	1.73
E307.07	PRÁDELNA	1.57
E307.08	BALKON	18.98
PLOCHA MÍSTNOSTÍ CELKEM:		89.64

BYT E308

OZNAČENÍ	NÁZEV MÍSTNOSTI	PLOCHA [m²]
E308.01	CHODBA	14.46
E308.02	POKOJ	13.13
E308.03	OBÝVACÍ POKOJ + KK	12.54
E308.04	OBÝVACÍ POKOJ + KK	24.22
E308.05	KOUPELNA	3.00
E308.06	WC	1.73
E308.07	PRÁDELNA	1.57
E308.08	BALKON	18.98
PLOCHA MÍSTNOSTÍ CELKEM:		89.63

BYT E309

OZNAČENÍ	NÁZEV MÍSTNOSTI	PLOCHA [m²]
E309.01	CHODBA	8.66
E309.02	OBÝVACÍ POKOJ + KK	20.80
E309.03	LOŽNICE	13.31
E309.04	KOUPELNA + WC	5.98
E309.05	BALKON	9.60
PLOCHA MÍSTNOSTÍ CELKEM:		58.37

SOUPERNÍ PROSTORY D

OZNAČENÍ	NÁZEV MÍSTNOSTI	PLOCHA [m²]
D3.01	CHÚC	9.92
D3.02	SCHODIŠTĚ	11.26
D3.03	VÝTAHOVÁ ŠACHTA	3.20
D3.04	SKLAD	5.97
D3.05	CHODBA	34.23
PLOCHA MÍSTNOSTÍ CELKEM:		64.58

SOUPERNÍ PROSTORY E

OZNAČENÍ	NÁZEV MÍSTNOSTI	PLOCHA [m²]
E3.01	CHÚC	46.02
E3.02	SCHODIŠTĚ	11.26
E3.03	VÝTAHOVÁ ŠACHTA	3.20
E3.04	SKLAD	5.97
PLOCHA MÍSTNOSTÍ CELKEM:		66.45

±0.000 = 355.960 m. n. m. (Bpv)

BD Rychnov nad Kněžnou, domy D + E

umístění stavby:
k. ú. Rychnov nad Kněžnou, Javornická 516 01

generální architekt:
Ing. arch. Ondřej Vojtěšek

autorizační razítko:

projektant:
Ing. Josef Kyhos

investor:
Rezidence Javornická s.r.o., Javornická 1903, 516 01 Rychnov nad Kněžnou

stupeň:
ZSPD

objekt:
SO 01 - BYTOVÝ DŮM

část ro:
D.1.3 - POŽÁRNĚ BEZPEČNOSTNÍ ŘEŠENÍ

název přílohy:
PŮDORYS 3NP (4NP) - PBR

generální architekt:
Ing. arch. Ondřej Vojtěšek

projektant části:
Ing. Josef Kyhos

zodpovědný projektant:
Ing. Josef Kyhos

vypísal:
Ing. Barbara Kutáková

datum:
01/2026

č. revize:
14x44

mřítko:
1:100

č. výkresu:
D.1.3.6.

počet formátů:
14x44

číslo paré:
14x44