


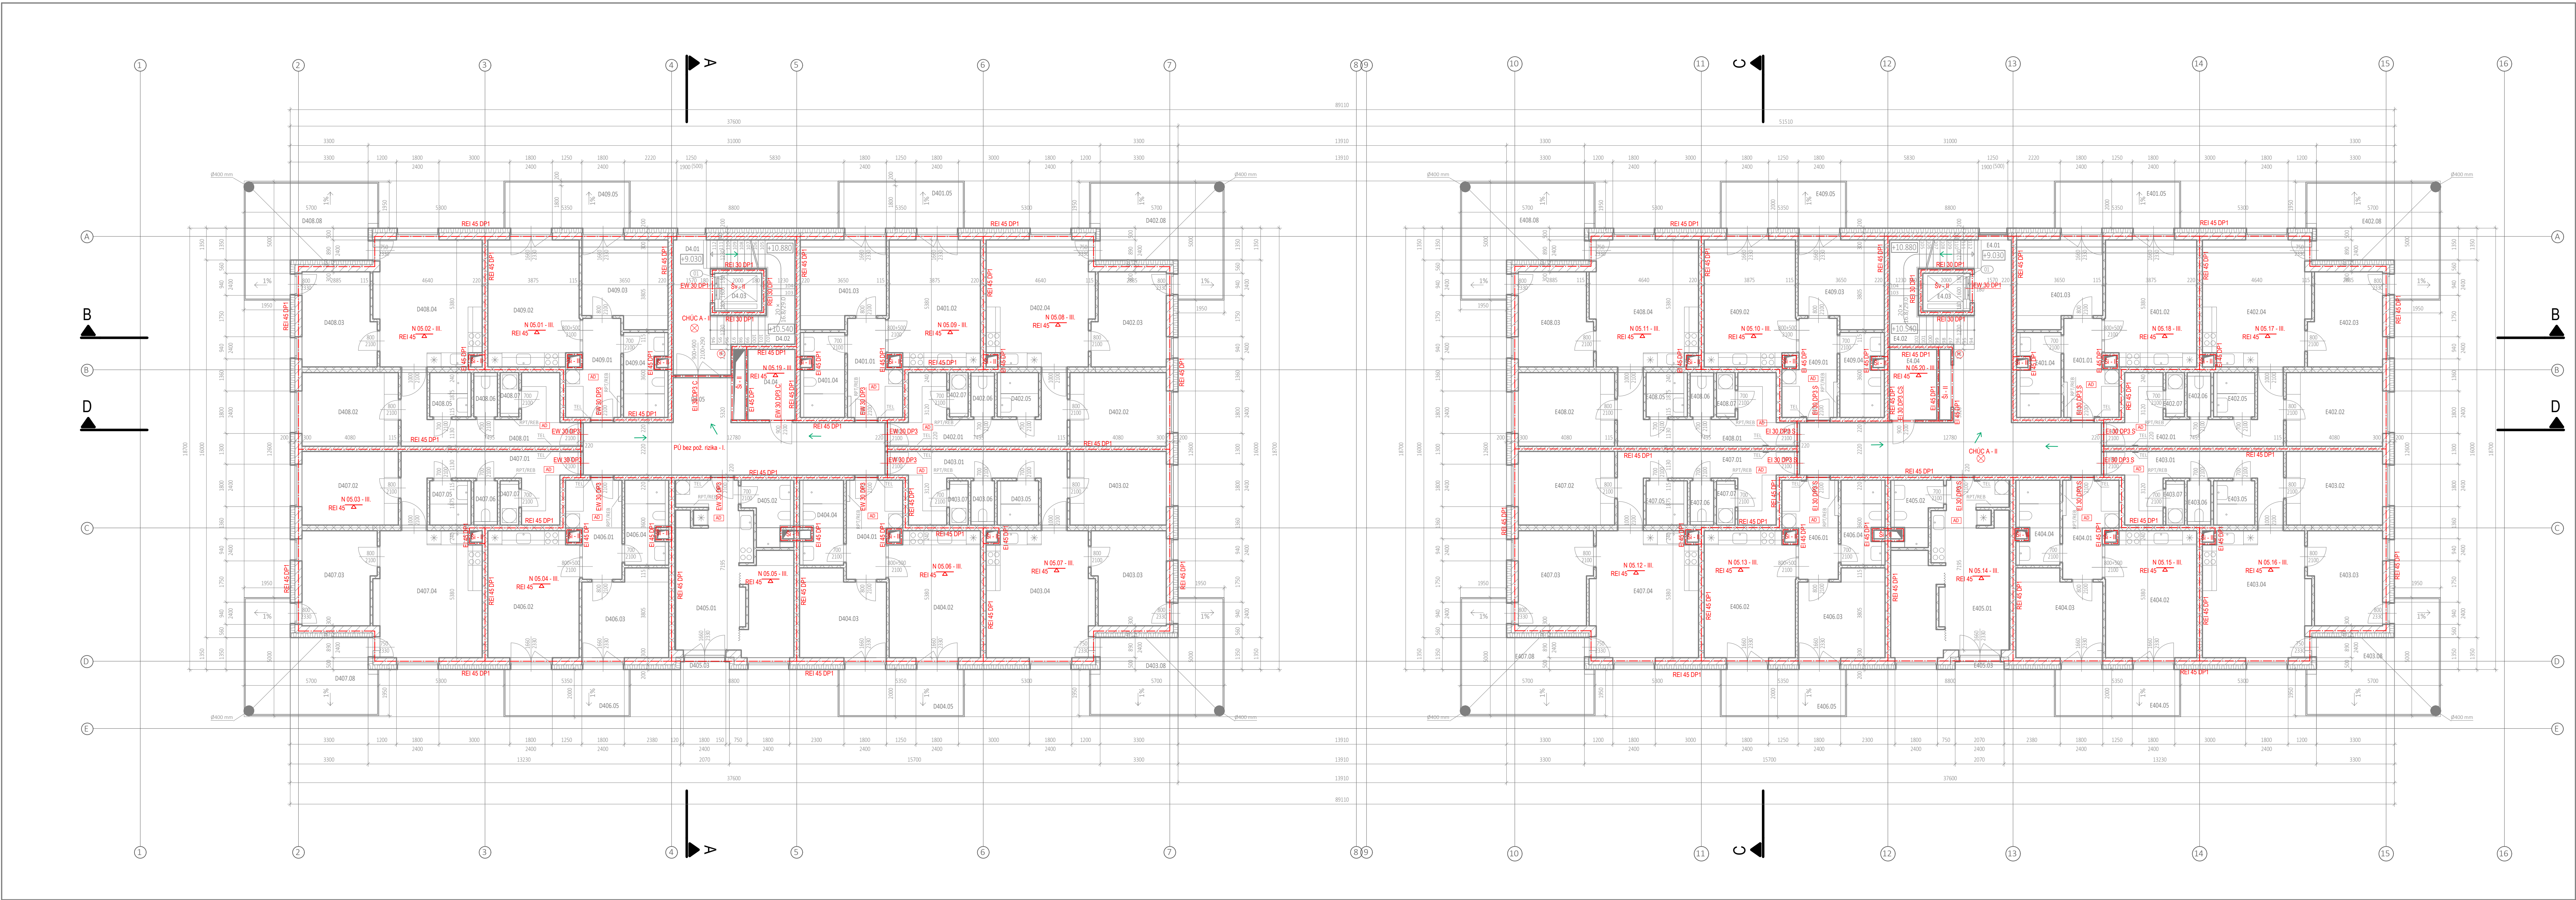

LEGENDA MÍSTNOSTÍ

BYT D401			
OZNAČENÍ	NÁZEV MÍSTNOSTI	PLOCHA [m²]	
D401.01	CHODBA	8.66	
D401.02	OBÝVACÍ POKOJ + KK	20.90	
D401.03	LOŽNICE	13.23	
D401.04	KOUPELNA + WC	5.98	
D401.05	BALKON	9.60	
PLOCHA MÍSTNOSTI CELKEM:		58.37	
BYT D402			
OZNAČENÍ	NÁZEV MÍSTNOSTI	PLOCHA [m²]	
D402.01	CHODBA	14.46	
D402.02	POKOJ	13.13	
D402.03	OBÝVACÍ POKOJ + KK	12.54	
D402.04	OBÝVACÍ POKOJ + KK	24.22	
D402.05	KOUPELNA	3.00	
D402.06	WC	1.73	
D402.07	PRÁDELNA	1.57	
D402.08	BALKON	18.98	
PLOCHA MÍSTNOSTI CELKEM:		89.63	
BYT D403			
OZNAČENÍ	NÁZEV MÍSTNOSTI	PLOCHA [m²]	
D403.01	CHODBA	14.47	
D403.02	POKOJ	13.13	
D403.03	OBÝVACÍ POKOJ + KK	12.54	
D403.04	OBÝVACÍ POKOJ + KK	24.22	
D403.05	KOUPELNA	3.00	
D403.06	WC	1.73	
D403.07	PRÁDELNA	1.57	
D403.08	BALKON	18.98	
PLOCHA MÍSTNOSTI CELKEM:		89.64	
BYT D404			
OZNAČENÍ	NÁZEV MÍSTNOSTI	PLOCHA [m²]	
D404.01	CHODBA	8.89	
D404.02	OBÝVACÍ POKOJ + KK	20.88	
D404.03	LOŽNICE	13.31	
D404.04	KOUPELNA	5.91	
D404.05	BALKON	9.60	
PLOCHA MÍSTNOSTI CELKEM:		58.59	
BYT D405			
OZNAČENÍ	NÁZEV MÍSTNOSTI	PLOCHA [m²]	
D405.01	GARSONIERA	31.12	
D405.02	KOUPELNA + WC	4.49	
D405.03	LOŽNICE	1.02	
PLOCHA MÍSTNOSTI CELKEM:		36.63	
BYT D406			
OZNAČENÍ	Druh	KATEGORIE	PLOCHA [m²]
D401	BYT	2+KK	50.34
D402	BYT	3+KK	73.39
D403	BYT	3+KK	73.39
D404	BYT	2+KK	50.34
D405	BYT	1+KK	37.34
D406	BYT	2+KK	50.34
D407	BYT	3+KK	73.39
D408	BYT	3+KK	73.39
D409	BYT	2+KK	50.34
E401	BYT	2+KK	50.34
E402	BYT	3+KK	73.39
E403	BYT	3+KK	73.39
E404	BYT	2+KK	50.34
E405	BYT	1+KK	37.24
E406	BYT	2+KK	50.34
E407	BYT	3+KK	73.39
E408	BYT	3+KK	73.39
PLOCHA MÍSTNOSTI CELKEM:		1066.4	