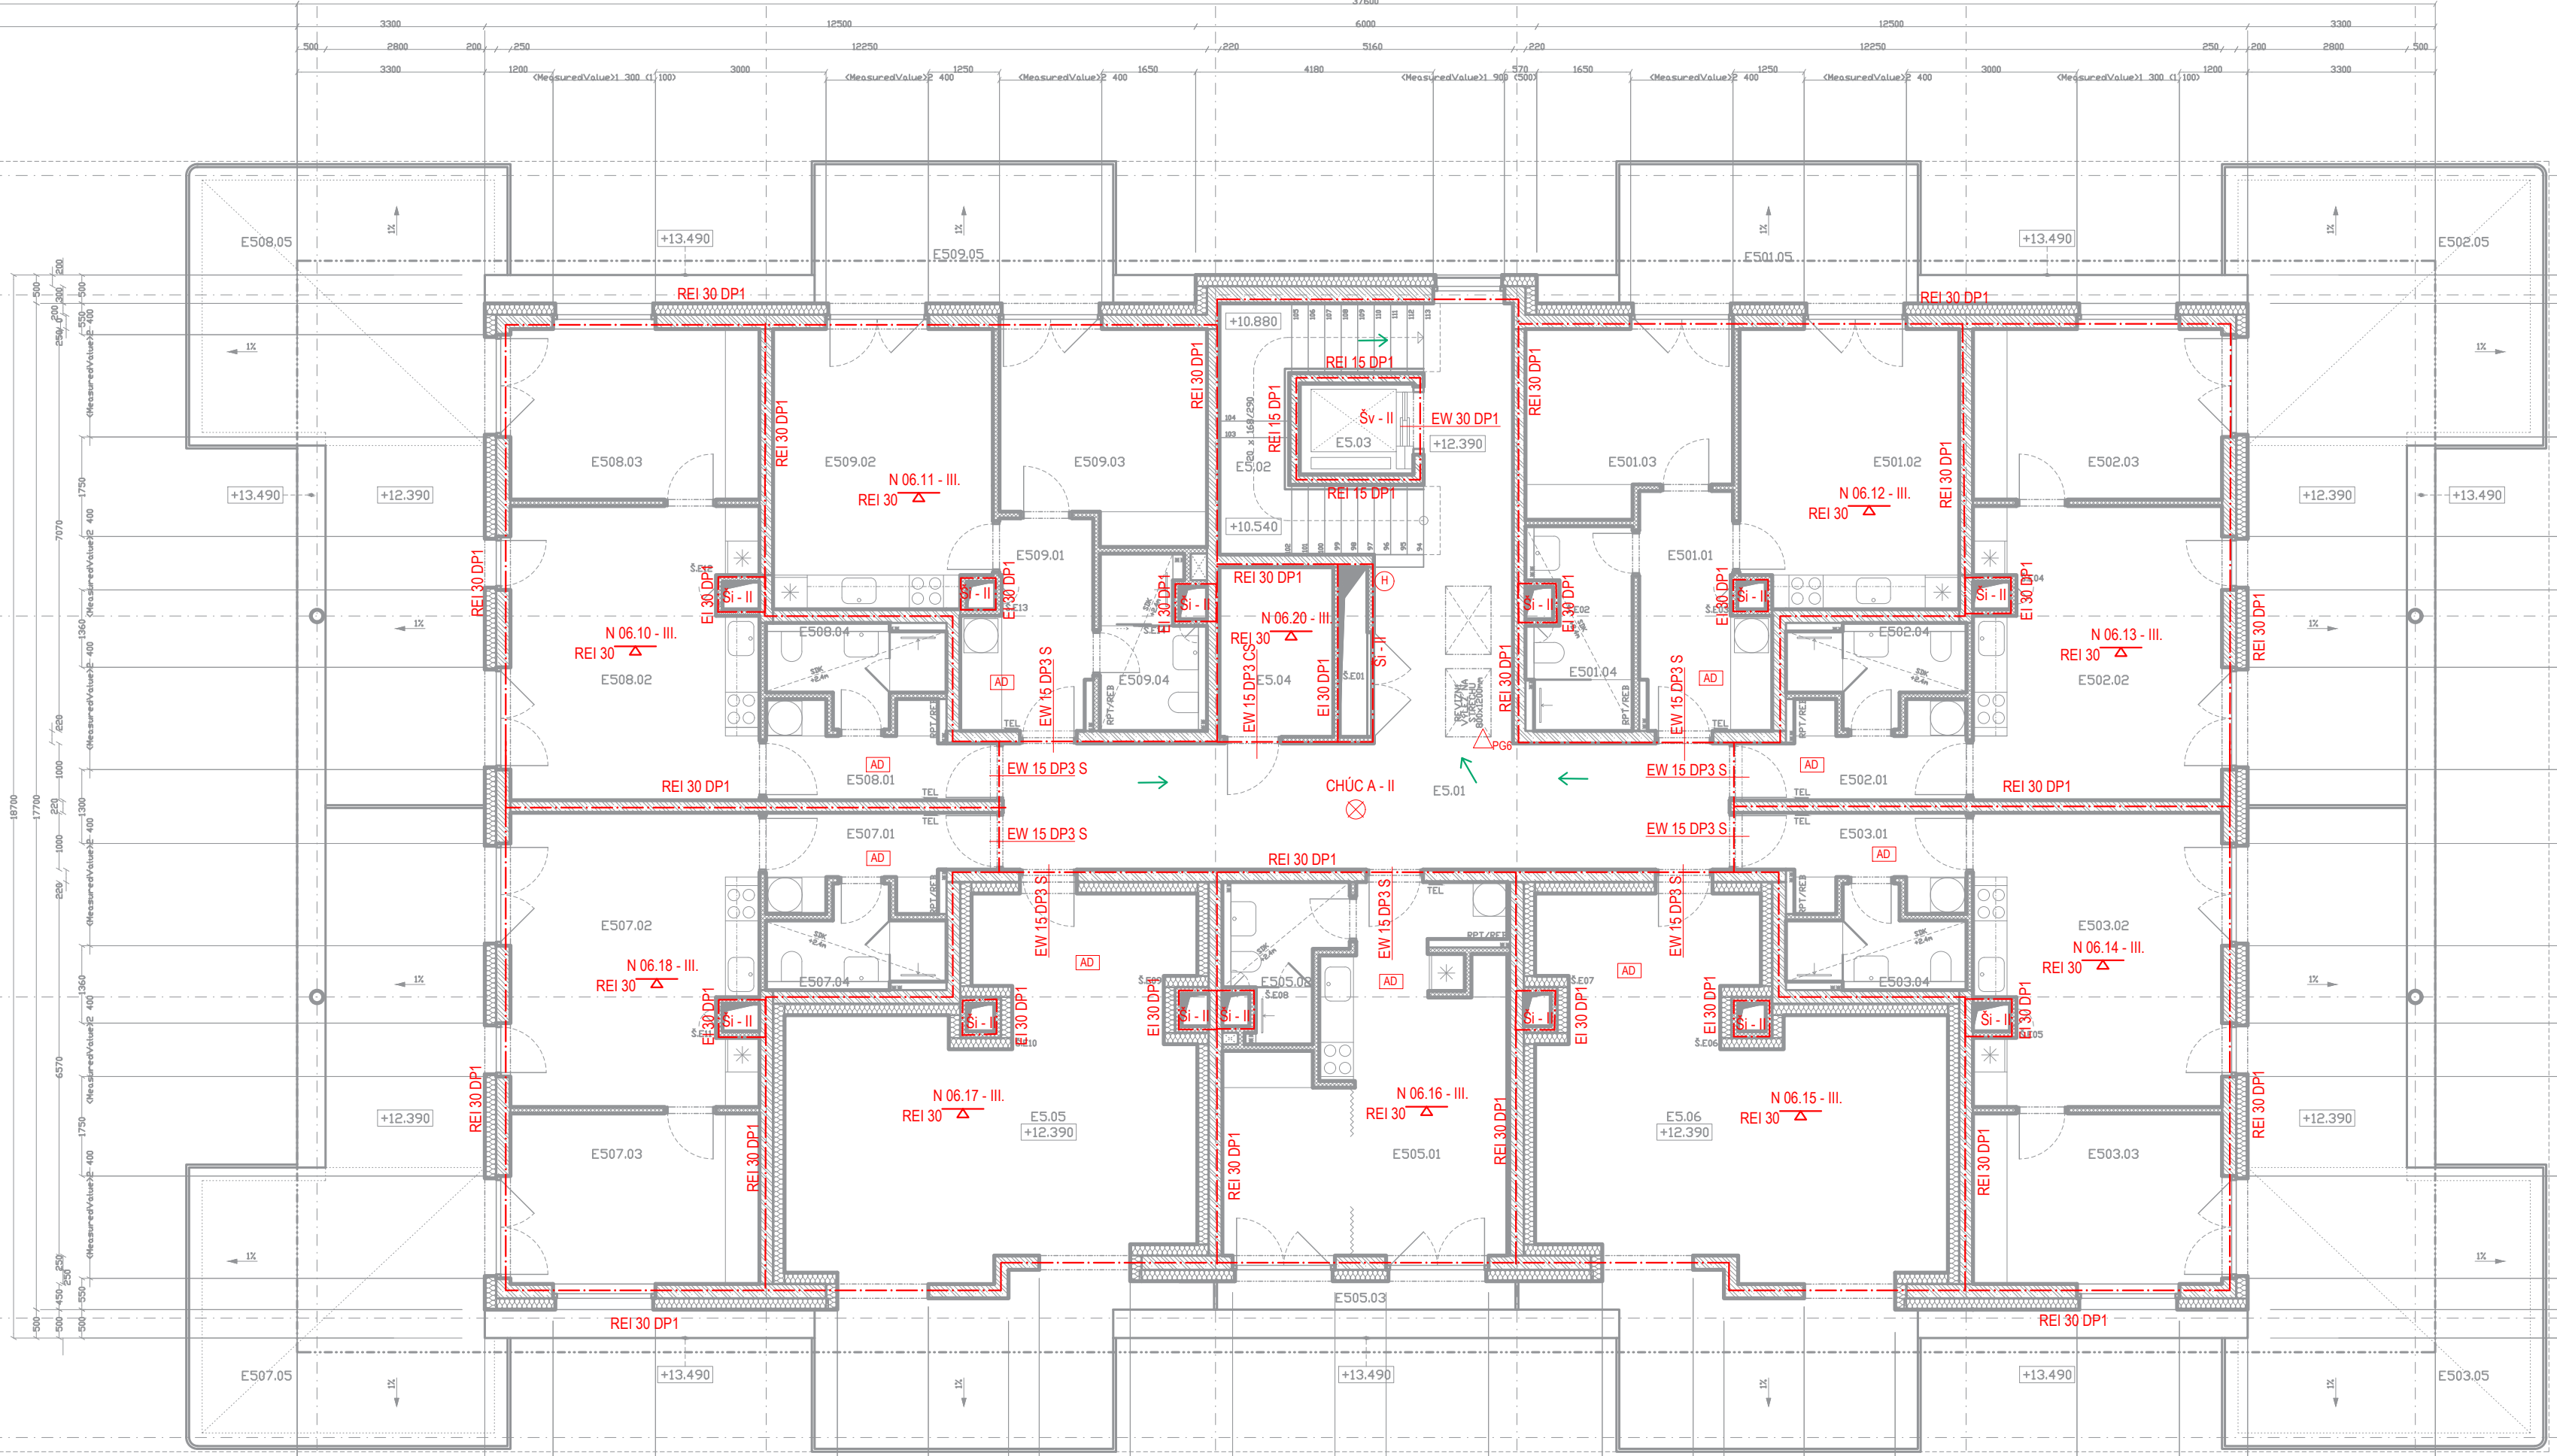


autorizační razítka

Investor: Rezidence Javornická s.r.o., Javornická 1903, 516 01 Rychnov nad Kněžnou			
stupeň:	ZSPD	Generální architekt: Ing. arch. Ondřej Vojtěšek	datum: 01/2026 počet formátů: 14xA4
objekt:	SO 01 - BYTOVÝ DŮM	Projektant části: Ing. Josef Kyhos	č. revize: číslo paré:
číslo PD:	D.1.3 - POŽÁRNĚ BEZPEČNOSTNÍ ŘEŠENÍ	Zodpovědný projektant: Ing. Josef Kyhos	měřítko: 1:100
název přílohy:	PUDORÝS 5NP (6NP) - PŘŘ	vypracoval: Ing. Barbara Kutáková	č. výkresu: D.1.3.8.