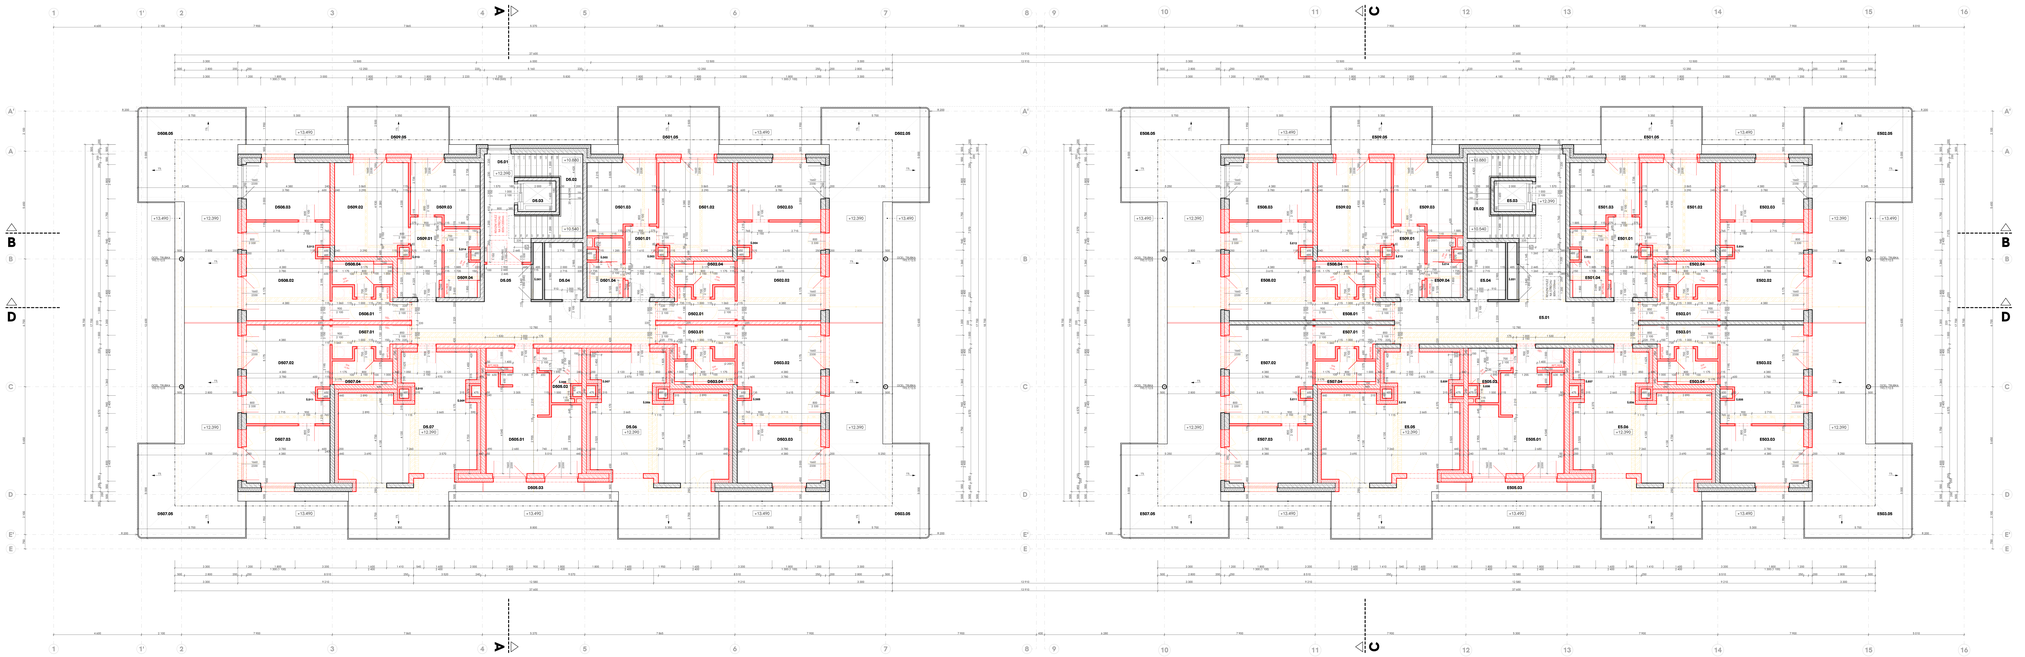

LEGENDA MÍSTNOSTÍ SEKCE D

SPOLEČNÉ PROSTORY D

OZNAČENÍ	NÁZEV MÍSTNOSTI	LETNÍ PLOCHA [m²]
D0.01	CHÁZ	9,63 m²
D0.02	SCHODIŠTĚ	11,20 m²
D0.03	VÝTAHOVÁ ŠACHTA	3,00 m²
D0.04	SKLAD	3,77 m²
D0.05	CHODBA	23,93 m²
D0.06		38,59 m²
D0.07		35,22 m²
PLOCHA MÍSTNOSTÍ CELKEM		121,34 m²

BYT D501

OZNAČENÍ	NÁZEV MÍSTNOSTI	LETNÍ PLOCHA [m²]
D501.01	CHODBA	7,64 m²
D501.02	OBÝVACÍ POKOJ + KK	19,77 m²
D501.03	LOŽNICE	12,96 m²
D501.04	KOUPELNA + WC	5,22 m²
D501.05	BALKON	10,86 m²
PLOCHA MÍSTNOSTÍ CELKEM		57,22 m²

BYT D502

OZNAČENÍ	NÁZEV MÍSTNOSTI	LETNÍ PLOCHA [m²]
D502.01	CHODBA	5,74 m²
D502.02	OBÝVACÍ POKOJ + KK	22,24 m²
D502.03	LOŽNICE	13,14 m²
D502.04	KOUPELNA	4,64 m²
D502.05	BALKON	10,59 m²
PLOCHA MÍSTNOSTÍ CELKEM		56,35 m²

BYT D503

OZNAČENÍ	NÁZEV MÍSTNOSTI	LETNÍ PLOCHA [m²]
D503.01	CHODBA	5,74 m²
D503.02	OBÝVACÍ POKOJ + KK	22,24 m²
D503.03	LOŽNICE	13,14 m²
D503.04	KOUPELNA	4,64 m²
D503.05	BALKON	10,59 m²
PLOCHA MÍSTNOSTÍ CELKEM		56,35 m²











BYT D509

OZNAČENÍ	NÁZEV MÍSTNOSTI	LETNÍ PLOCHA [m²]
D509.01	CHODBA	8,53 m²
D509.02	OBÝVACÍ POKOJ + KK	18,71 m²
D509.03	LOŽNICE	11,19 m²
D509.04	KOUPELNA + WC	4,43 m²
D509.05	BALKON	7,56 m²
PLOCHA MÍSTNOSTÍ CELKEM		51,42 m²

LEGENDA MÍSTNOSTÍ SEKCE E

SPOLEČNÉ PROSTORY E

OZNAČENÍ	NÁZEV MÍSTNOSTI	LETNÍ PLOCHA [m²]
E0.01	CHÁZ	44,87 m²
E0.02	SCHODIŠTĚ	11,20 m²
E0.03	VÝTAHOVÁ ŠACHTA	3,00 m²
E0.04	SKLAD	3,77 m²
E0.05	CHODBA	39,49 m²
E0.06	STŘEŠNÍ TERASA VE ÚROVNI	50,00 m²
PLOCHA MÍSTNOSTÍ CELKEM		142,33 m²

BYT E501

OZNAČENÍ	NÁZEV MÍSTNOSTI	LETNÍ PLOCHA [m²]
E501.01	CHODBA	7,64 m²
E501.02	OBÝVACÍ POKOJ + KK	19,77 m²
E501.03	LOŽNICE	12,96 m²
E501.04	KOUPELNA + WC	5,22 m²
E501.05	BALKON	10,86 m²
PLOCHA MÍSTNOSTÍ CELKEM		57,45 m²

BYT E502

OZNAČENÍ	NÁZEV MÍSTNOSTI	LETNÍ PLOCHA [m²]
E502.01	CHODBA	5,74 m²
E502.02	OBÝVACÍ POKOJ + KK	22,24 m²
E502.03	LOŽNICE	13,14 m²
E502.04	KOUPELNA	4,64 m²
E502.05	BALKON	10,59 m²
PLOCHA MÍSTNOSTÍ CELKEM		56,35 m²

BYT E503

OZNAČENÍ	NÁZEV MÍSTNOSTI	LETNÍ PLOCHA [m²]
E503.01	CHODBA	5,74 m²
E503.02	OBÝVACÍ POKOJ + KK	22,24 m²
E503.03	LOŽNICE	13,14 m²
E503.04	KOUPELNA	4,64 m²
E503.05	BALKON	10,59 m²
PLOCHA MÍSTNOSTÍ CELKEM		56,35 m²











BYT E509

OZNAČENÍ	NÁZEV MÍSTNOSTI	LETNÍ PLOCHA [m²]
E509.01	CHODBA	7,64 m²
E509.02	OBÝVACÍ POKOJ + KK	19,77 m²
E509.03	LOŽNICE	12,96 m²
E509.04	KOUPELNA + WC	5,31 m²
E509.05	BALKON	7,56 m²
PLOCHA MÍSTNOSTÍ CELKEM		57,32 m²



LEGENDA MATERIÁLŮ

- NESOUČINOVÉ KCS ŽLB TÝP
- ZAZNAMENÁNÍ KCS ŽLB TÝP
- NOVÉ NAVRŽENÉ KCS ŽLB TÝP
- ZDIVO Z KERAMICKÝCH TVÁRNIC tl. 300mm
- ZDIVO Z PLNÝCH KERAMICKÝCH PLNÝCH CELÁ tl. 300 mm
- ZDIVO PŘÍČKOVÉ MVC tl. 115mm
- ZDIVO VNITŘNÍ ZELENÁ POHLEDOVÁ tl. 300mm
- ZDIVO OBKOLOVÁ ZELENÁ POHLEDOVÁ tl. 300-350mm
- TEPELNÁ IZOLACE Kontaktní zateplovací systém, EPS tloušťka viz výkres, MW
- INSTALAČNÍ PŘEDSTĚNA
- SADROKARTONOVÉ OPLOŠTĚNÍ KONSTRUKCE
- TERASA - ZPEVNĚNÁ PLOCHA
- TERASA - TRAVNATÉ PLOCHY
- ZEMNÍ KCS

POZNÁMKY:







Stupeň:	DSP	BD Rychnov nad Kněžnou, domy D+E	
