


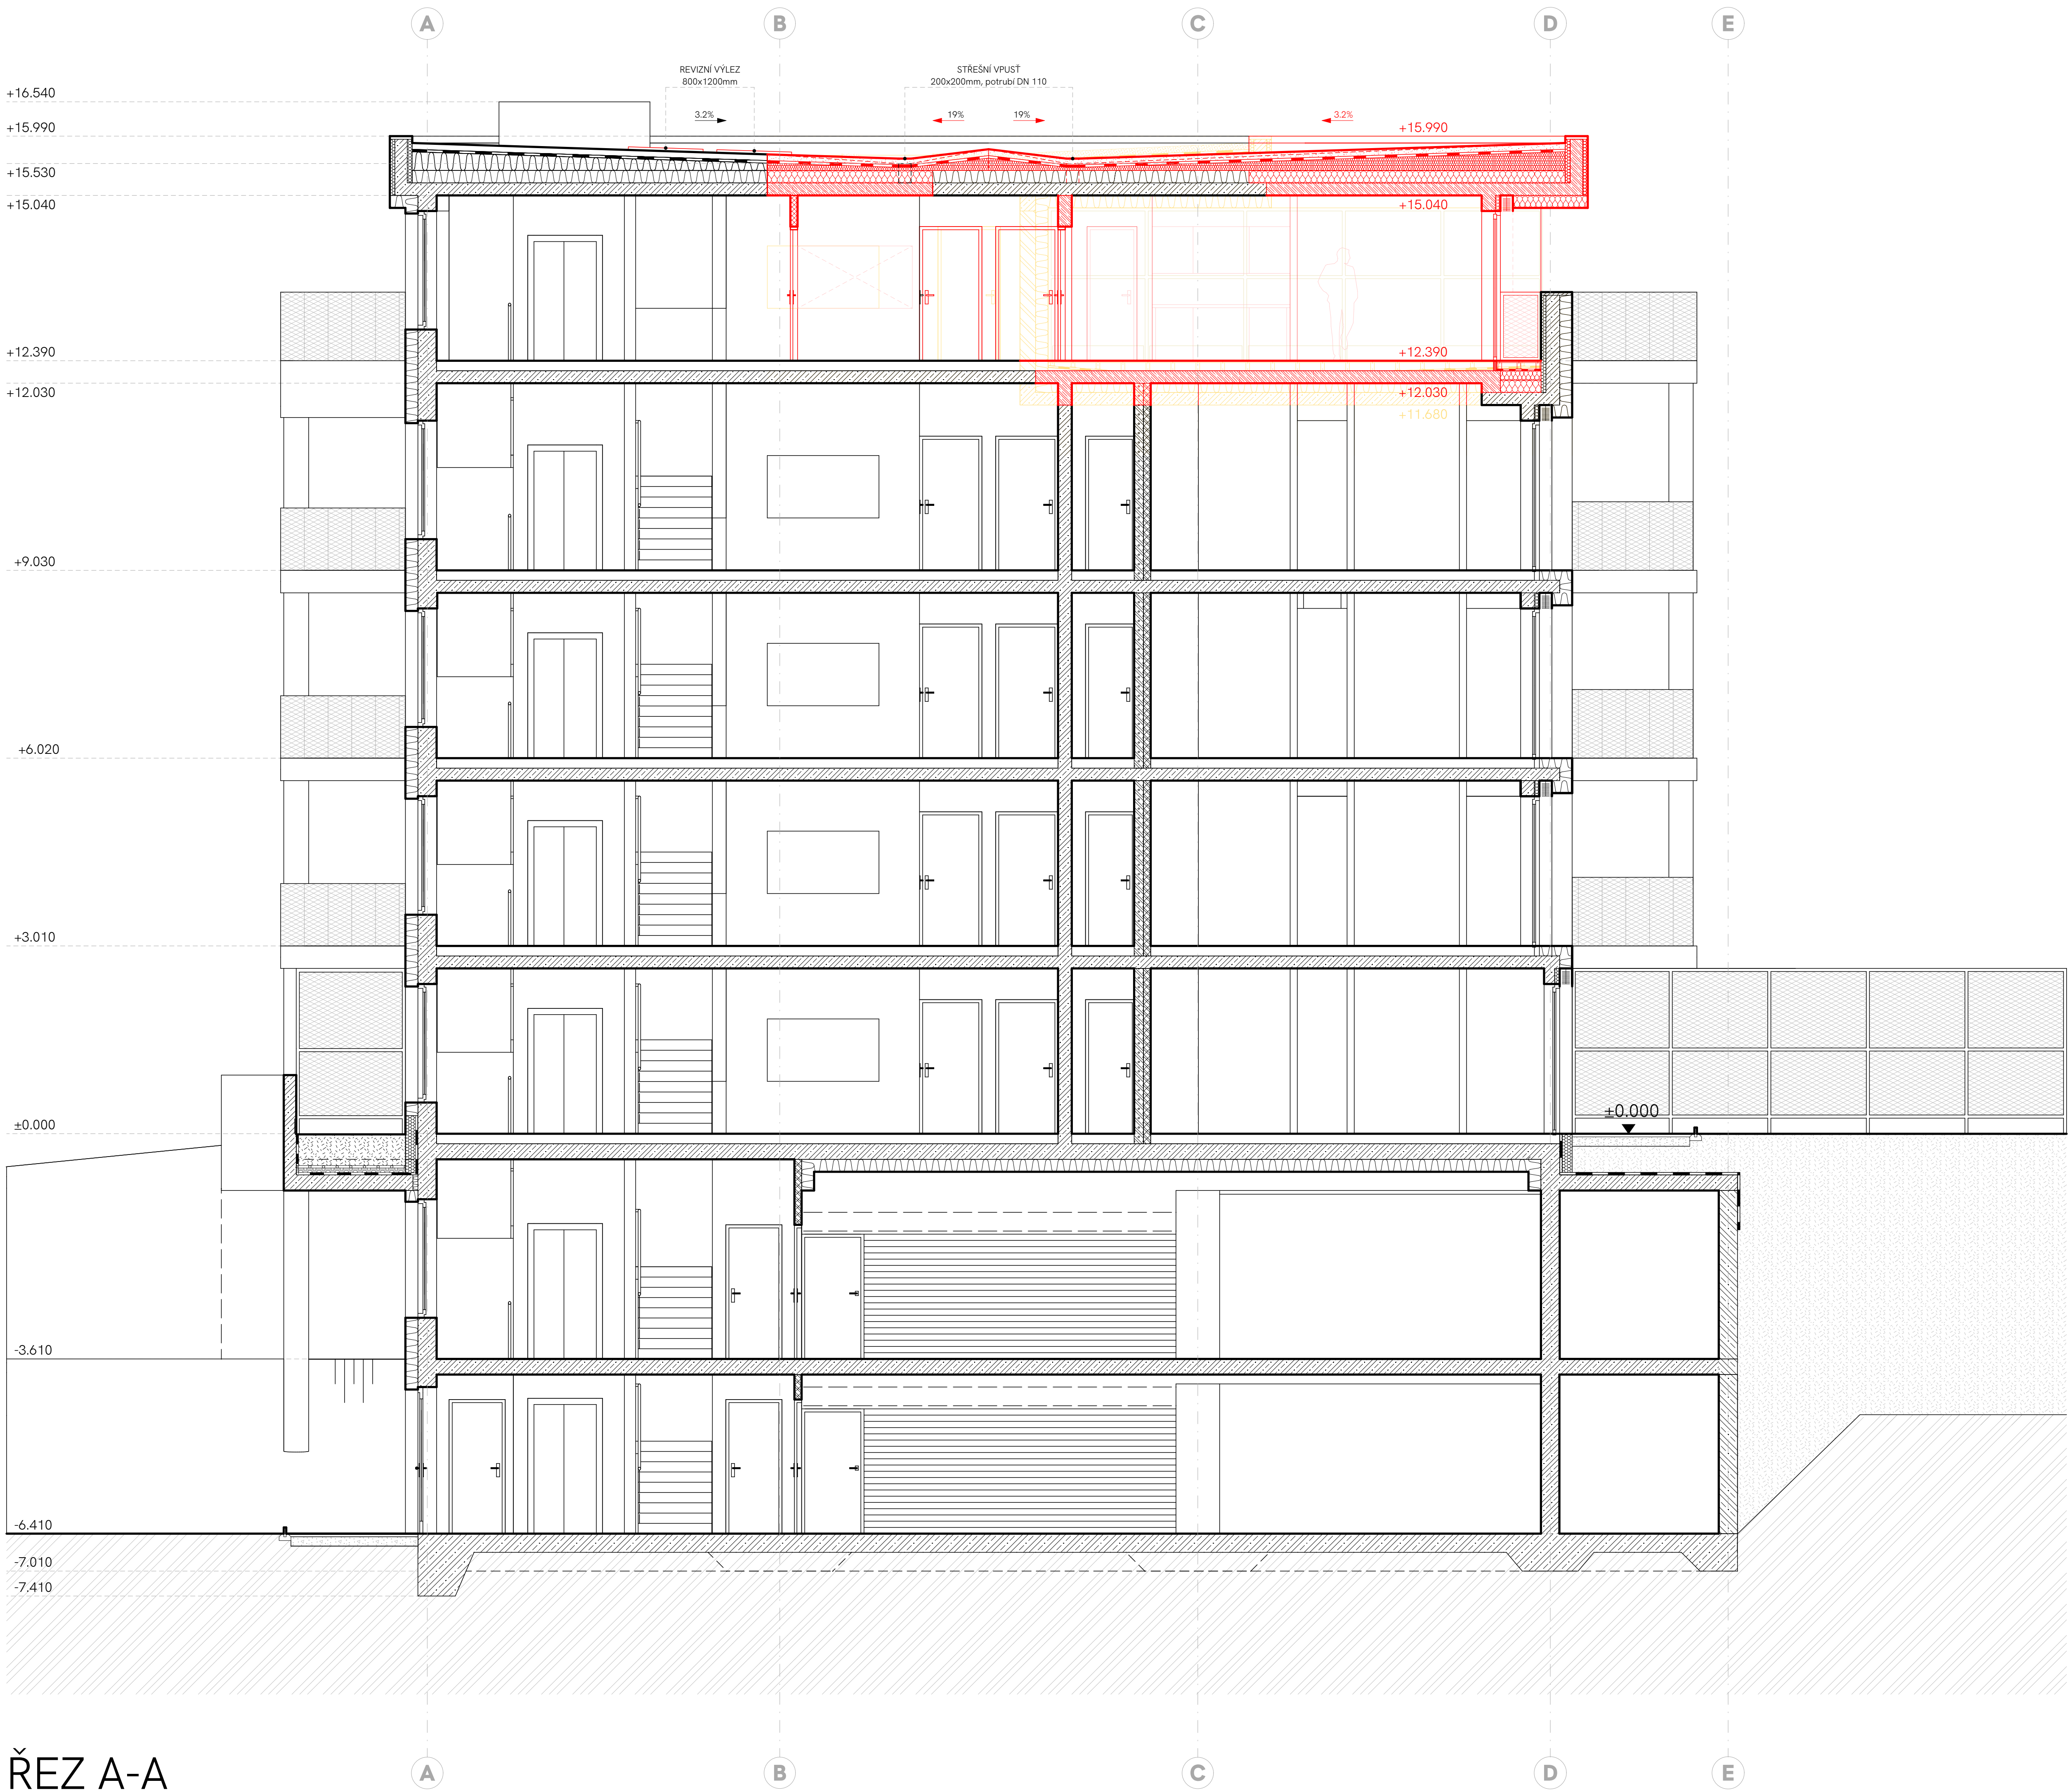

ŘEZ A-A

LEGENDA MATERIÁLŮ

	NEZACHOVANÉ KCE DLE DSP
	ZACHOVANÉ KCE DLE DSP
	NOVÉ NAVRŽENÉ KCE DLE DSP
	ZDIVO Z KERAMICKÝCH TVÁŘINCŮ tl. 300mm
	ZDIVO Z BLOKŮ VAPIS 80F tl. 240 mm (mezbytové - Rw 56 dB)
	ZDIVO PŘÍČKOVÉ AKU tl. 115mm
	ZDIVO VNITŘNÍ ŽELEZOBETONOVÉ tl. 220mm
	ZDIVO OBVODOVÉ ŽELEZOBETONOVÉ tl. 300-250mm
	TEPELNÁ IZOLACE (kombinace kamenná vlna / EPS dle potřeby PBR)
	INSTALAČNÍ PŘÍZDÍVKA
	SÁČROKARTONOVÉ STROPNÍ POHLEDY
	TERASA - ZPEVNĚNÁ FLOCHA
	TERASA - TRAVNATÁ FLOCHA
	ZÁBRADÍ

POZNÁMKY:

VEŠKERÉ ROZMĚRY JSOU UVÁDĚNY BEZ OMÍTKY!

TECHNICKÉ A TECHNOLOGICKÉ OBJEKTY:
OŠ.1 - výtah dle specifikace investora (Schindler - viz. fáze A-B)
výtahová kabina (min. rozměr vnitřní kabiny 1100x1500 mm - 630 kg/8 osob)

OBKLADY:
keramické obklady 30x60cm, rohové listy bílé "L" PVC (koupelna, wc)
* výšku obkladů sjednotit s horní hranou obložky dřevě!

PODHLÉDY:
sádrokartonové podhledy celoplošné (koupelna, wc, prádelna, dle viz. výkres)
ve 4.rp SDK podhledy také v obytných místnostech u výškových změn stropní desky
v chodbách SDK podhled realizován pouze v případě vedení rekuperací

PŘÍZDÍVKY:
rozměry přízdivek RPT / REB třeba koordinovat s profesní
dvířka v přízdívkách RPT / REB umístit na osu přízdívků
přízdívky v koupelnám mohou být dle "šlenských změn" doplněny o úložné níky
**výšky koupelnových přízdivek: umyvadlo 1000mm, wc 1300mm, u sprchového koutu a RPT / REB až ke stropu

Dokumentace je sestavena jako podklad - příloha žádosti o povolení změny záměru před dokončením (ZZP).

nová stavba				±0.000 = 355.960 m.n.m. (Bpv)	
BD Rychnov nad Kněžnou, domy D+E				autorský návrh	
analýza domu: por. č.: 1146/133, 1148/135, 2356/6, 2356/6, 2357/2, 2357/3, 3178/1, 3118/6, 3118/9 (s.ú. Rychnov nad Kněžnou) adresa ul. Štefánikova, 59A 01 Rychnov nad Kněžnou					
generace architekt:		projektant čes:			
VMAU Ing. arch. Ondřej Vojtek IČO 01389018 Žitná 4, 160 00 Praha 6-Michle	
investor:	Rezidence Javornická s.r.o. Javornická 1903 516 01 Rychnov nad Kněžnou				
úprava:	ZZP Změna záměru před dokončením			datum:	19/2025
část:	SO 01 - bytový dům			část projektu:	
část ID:	D.1.1.1 architektonicko-stavební řešení			název:	
část ID:				část projektu:	1/100
část ID:	ŘEŠ A.2			část projektu:	D.1.1.2.2.01
část ID:	Ing. arch. Klára Schmidová				