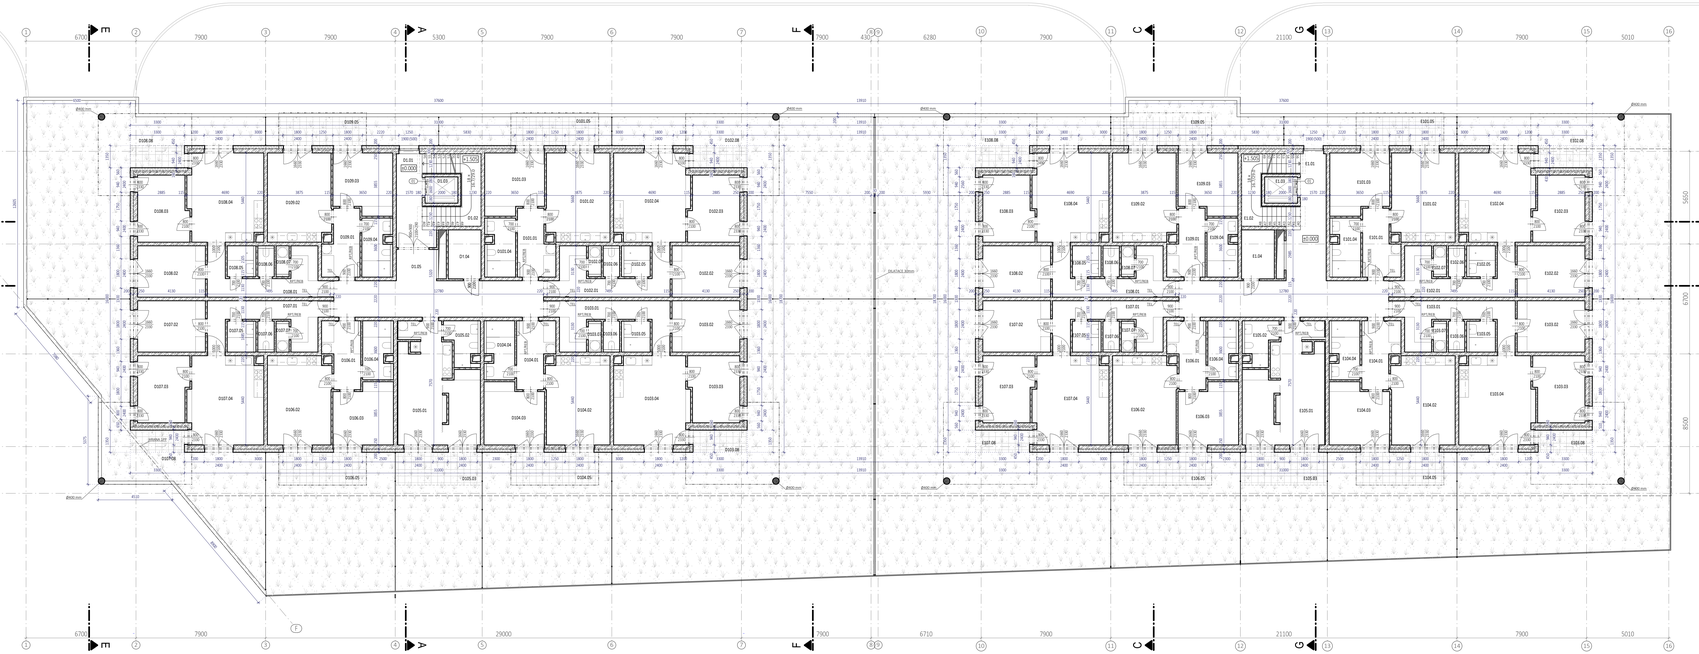

LEGENDA MÍSTNOSTÍ

BYT D101

OZNAČENÍ	NÁZEV MÍSTNOSTI	PLOCHA [m²]
D101.01	CHODBA	8.65
D101.02	OBÝVACÍ POKOJ + KK	21.10
D101.03	LOŽNICE	13.52
D101.04	KOUPELNA + WC	5.98
D101.05	TERASA	18.80
PLOCHA MÍSTNOSTÍ CELKEM:		67.85

BYT D102

OZNAČENÍ	NÁZEV MÍSTNOSTI	PLOCHA [m²]
D102.01	CHODBA	14.51
D102.02	POKOJ	13.09
D102.03	OBÝVACÍ POKOJ + KK	12.64
D102.04	OBÝVACÍ POKOJ + KK	25.05
D102.05	KOUPELNA	3.02
D102.06	WC	1.74
D102.07	PRÁDELNA	1.58
D102.08	TERASA	102.66
PLOCHA MÍSTNOSTÍ CELKEM:		174.29

BYT D103

OZNAČENÍ	NÁZEV MÍSTNOSTI	PLOCHA [m²]
D103.01	CHODBA	14.51
D103.02	POKOJ	13.09
D103.03	OBÝVACÍ POKOJ + KK	12.64
D103.04	OBÝVACÍ POKOJ + KK	24.69
D103.05	KOUPELNA	3.02
D103.06	WC	1.74
D103.07	PRÁDELNA	1.58
D103.08	TERASA	197.01
PLOCHA MÍSTNOSTÍ CELKEM:		268.28

BYT D104

OZNAČENÍ	NÁZEV MÍSTNOSTI	PLOCHA [m²]
D104.01	CHODBA	8.82
D104.02	OBÝVACÍ POKOJ + KK	21.13
D104.03	LOŽNICE	13.44
D104.04	KOUPELNA	5.98
D104.05	TERASA	63.06
PLOCHA MÍSTNOSTÍ CELKEM:		112.42

BYT D105

OZNAČENÍ	NÁZEV MÍSTNOSTI	PLOCHA [m²]
D105.01	CHODBA	32.22
D105.02	KOUPELNA + WC	4.52
D105.03	TERASA	44.38
PLOCHA MÍSTNOSTÍ CELKEM:		81.12

BYT D106

OZNAČENÍ	NÁZEV MÍSTNOSTI	PLOCHA [m²]
D106.01	CHODBA	8.82
D106.02	OBÝVACÍ POKOJ + KK	21.13
D106.03	LOŽNICE	13.44
D106.04	KOUPELNA	6.24
D106.05	TERASA	66.61
PLOCHA MÍSTNOSTÍ CELKEM:		116.24

BYT D107

OZNAČENÍ	NÁZEV MÍSTNOSTI	PLOCHA [m²]
D107.01	CHODBA	14.51
D107.02	POKOJ	13.09
D107.03	OBÝVACÍ POKOJ + KK	12.51
D107.04	OBÝVACÍ POKOJ + KK	24.69
D107.05	KOUPELNA	3.02
D107.06	WC	1.74
D107.07	PRÁDELNA	1.58
D107.08	TERASA	70.13
PLOCHA MÍSTNOSTÍ CELKEM:		141.28

BYT D108

OZNAČENÍ	NÁZEV MÍSTNOSTI	PLOCHA [m²]
D108.01	CHODBA	14.51
D108.02	POKOJ	13.09
D108.03	OBÝVACÍ POKOJ + KK	12.64
D108.04	OBÝVACÍ POKOJ + KK	25.05
D108.05	KOUPELNA	3.02
D108.06	WC	1.74
D108.07	PRÁDELNA	1.58
D108.08	TERASA	95.47
PLOCHA MÍSTNOSTÍ CELKEM:		167.10

BYT D109

OZNAČENÍ	NÁZEV MÍSTNOSTI	PLOCHA [m²]
D109.01	CHODBA	8.65
D109.02	OBÝVACÍ POKOJ + KK	21.10
D109.03	LOŽNICE	13.32
D109.04	KOUPELNA + WC	5.98
D109.05	TERASA	18.80
PLOCHA MÍSTNOSTÍ CELKEM:		67.85

BYT E101

OZNAČENÍ	NÁZEV MÍSTNOSTI	PLOCHA [m²]
E101.01	CHODBA	8.65
E101.02	OBÝVACÍ POKOJ + KK	21.10
E101.03	LOŽNICE	13.52
E101.04	KOUPELNA + WC	5.98
E101.05	TERASA	18.79
PLOCHA MÍSTNOSTÍ CELKEM:		67.84

BYT E102

OZNAČENÍ	NÁZEV MÍSTNOSTI	PLOCHA [m²]
E102.01	CHODBA	14.51
E102.02	POKOJ	13.09
E102.03	OBÝVACÍ POKOJ + KK	12.64
E102.04	OBÝVACÍ POKOJ + KK	25.05
E102.05	KOUPELNA	3.02
E102.06	WC	1.74
E102.07	PRÁDELNA	1.58
E102.08	TERASA	71.78
PLOCHA MÍSTNOSTÍ CELKEM:		143.41

BYT E103

OZNAČENÍ	NÁZEV MÍSTNOSTI	PLOCHA [m²]
E103.01	CHODBA	14.52
E103.02	POKOJ	13.09
E103.03	OBÝVACÍ POKOJ + KK	12.51
E103.04	OBÝVACÍ POKOJ + KK	24.69
E103.05	KOUPELNA	3.02
E103.06	WC	1.74
E103.07	PRÁDELNA	1.58
E103.08	TERASA	84.82
PLOCHA MÍSTNOSTÍ CELKEM:		156.44

BYT E104

OZNAČENÍ	NÁZEV MÍSTNOSTI	PLOCHA [m²]
E104.01	CHODBA	8.82
E104.02	OBÝVACÍ POKOJ + KK	21.13
E104.03	LOŽNICE	13.44
E104.04	KOUPELNA	6.24
E104.05	TERASA	50.46
PLOCHA MÍSTNOSTÍ CELKEM:		100.09

BYT E105

OZNAČENÍ	NÁZEV MÍSTNOSTI	PLOCHA [m²]
E105.01	CHODBA	32.22
E105.02	KOUPELNA + WC	4.52
E105.03	TERASA	35.52
PLOCHA MÍSTNOSTÍ CELKEM:		72.26

BYT E106

OZNAČENÍ	NÁZEV MÍSTNOSTI	PLOCHA [m²]
E106.01	CHODBA	8.82
E106.02	OBÝVACÍ POKOJ + KK	21.13
E106.03	LOŽNICE	13.44
E106.04	KOUPELNA	5.98
E106.05	TERASA	53.53
PLOCHA MÍSTNOSTÍ CELKEM:		102.86

BYT E107

OZNAČENÍ	NÁZEV MÍSTNOSTI	PLOCHA [m²]
E107.01	CHODBA	14.51
E107.02	POKOJ	13.09
E107.03	OBÝVACÍ POKOJ + KK	12.64
E107.04	OBÝVACÍ POKOJ + KK	24.69
E107.05	KOUPELNA	3.02
E107.06	WC	1.74
E107.07	PRÁDELNA	1.58
E107.08	TERASA	71.78
PLOCHA MÍSTNOSTÍ CELKEM:		162.45

BYT E108

OZNAČENÍ	NÁZEV MÍSTNOSTI	PLOCHA [m²]
E108.01	CHODBA	14.51
E108.02	POKOJ	13.09
E108.03	OBÝVACÍ POKOJ + KK	12.63
E108.04	OBÝVACÍ POKOJ + KK	25.05
E108.05	KOUPELNA	3.02
E108.06	WC	1.74
E108.07	PRÁDELNA	1.58
E108.08	TERASA	95.47
PLOCHA MÍSTNOSTÍ CELKEM:		167.10

BYT E109

OZNAČENÍ	NÁZEV MÍSTNOSTI	PLOCHA [m²]
E109.01	CHODBA	8.65
E109.02	OBÝVACÍ POKOJ + KK	21.10
E109.03	LOŽNICE	13.32
E109.04	KOUPELNA + WC	5.98
E109.05	TERASA	25.42
PLOCHA MÍSTNOSTÍ CELKEM:		74.47

SPOLEČNÉ PROSTORY D

OZNAČENÍ	NÁZEV MÍSTNOSTI	PLOCHA [m²]
D.00	CHÚC	9.50
D.02	SCHODIŠTĚ	11.26
D.03	VÝTAHOVÁ ŠACHTA	3.20
D.04	ŠKLAD	5.97
D.05	CHODBA	34.35
PLOCHA MÍSTNOSTÍ CELKEM:		64.68

SPOLEČNÉ PROSTORY E

OZNAČENÍ	NÁZEV MÍSTNOSTI	PLOCHA [m²]
E.00	CHÚC	46.11
E.02	SCHODIŠTĚ	11.24
E.03	VÝTAHOVÁ ŠACHTA	3.20
E.04	ŠKLAD	5.97
PLOCHA MÍSTNOSTÍ CELKEM:		66.52

OZNAČENÍ	DRUH	KATEGORIE	PLOCHA [m²]
D101	BYT	2+KK	50.85
D102	BYT	3+KK	74.34
D103	BYT	3+KK	74.34
D104	BYT	2+KK	53.11
D105	BYT	3+KK	38.46
D106	BYT	2+KK	53.11
D107	BYT	3+KK	74.34
D108	BYT	3+KK	74.03
D109	BYT	2+KK	50.81
E101	BYT	2+KK	50.85
E102	BYT	3+KK	74.34
E103	BYT	3+KK	74.34
E104	BYT	2+KK	53.11
E105	BYT	1+KK	38.46
E106	BYT	2+KK	53.11
E107	BYT	3+KK	74.34
E108	BYT	3+KK	74.34
E109	BYT	2+KK	50.81

LEGENDA MATERIÁLŮ

- PŘÍČKOVÉ ZDIVO AKU tl. 115mm
- ZDIVO Z BLOKŮ VAPIS 8DF tl. 240 mm (Rw 56 dB)
- PÓROBETONOVÉ ZDIVO INSTALAČNÍCH PŘEDSTĚN
- ŽELEZOBETON
- ŽELEZOBETONOVÉ SLOUPY
- KOMBINACE TEPELNÉ IZOLACE Z KAMENNÉ VLNY A EPS – dle patřičný PBŘ
- TRAVNATÉ PLOCHY
- TRAVNATÉ PLOCHY

Pozn.:
(01) VÝTAHOVÁ KABINA - min. rozměr (vnitřní kabina) 1100x1500 mm - 630 kg/8 osob

Digitálně podepsal Ing. Ondřej Novotný
Datum: 2025.02.03 19:55:50 +01'00'

±0.000 = 355.960 m. n. m. (Bpv)

Kopie stavby:	BD Rychnov nad Kněžnou, domy D + E
umístění stavby:	k. ú. Rychnov nad Kněžnou, Javornická 516 01
generální architekt:	Zumarchitekti
projektant:	Vlkprojekt-statika s.r.o.
Zumarchitekti s.r.o., atelier@zumarch.cz, +420 602 285 557	Dělnická 54a/170
	170 00 Praha 7
	+420 602 285 557
	www.vlkprojekt.cz
	info@vlkprojekt.cz
	PROJEKT
	autorizační razítko:

Investor:	Rezidence Javornická s.r.o., Komenského 41, 516 01 Rychnov nad Kněžnou
Stupeň:	DSP
Objekt:	SO 01 - BYTOVÝ DŮM
Část PD:	D.1.1 - ARCHITEKTONICKO-STAVEBNÍ ŘEŠENÍ
Místo stavby:	PODORYS 1NP
Generální architekt:	Zumarchitekti s.r.o.
Projektant části:	VNprojekt-statika s.r.o.
Zodpovědný projektant:	Ing. Ondřej Novotný
Hlavní inženýr:	Bc. Filip Černý
datum:	01/2025
formát:	14xA4
Č. revize:	
Číslo paré:	
měřítko:	1:100
Č. výkresu:	D.1.1.2.1.04

V/S = 420 / 1570 (0.66m2)

Allplan 2022